


PÔDORYS IZBY - NÁVRH - ZTI M 1:50

LEGENDA ZTI :

- - - - - ROZVOD STUDENEJ VODY
- - - - - ROZVOD TEPEJ VODY
- — — — — KANALIZAČNÉ POTRUBIE PRE VNÚTORNÚ KANALIZÁCIU

LEGENDA ELI :

- ROZVÁDZAČ
- ZÁSUVKA DVOJNÁSOBNÁ DO KRABICE POD OMIETKU IP20
- ZÁSUVKA DVOJNÁSOBNÁ DO KRABICE POD OMIETKU IP44
- VYPÍNAČ DO KRABICE POD OMIETKU IP20
- VYPÍNAČ DO KRABICE POD OMIETKU IP44
- STROPNÉ SVIETIDLO LED ŠTVORCOVÉ 70W ACB 3448/60
- STROPNÉ SVIETIDLO ACB 969/50 IP44 , ZDROJ 3x E27

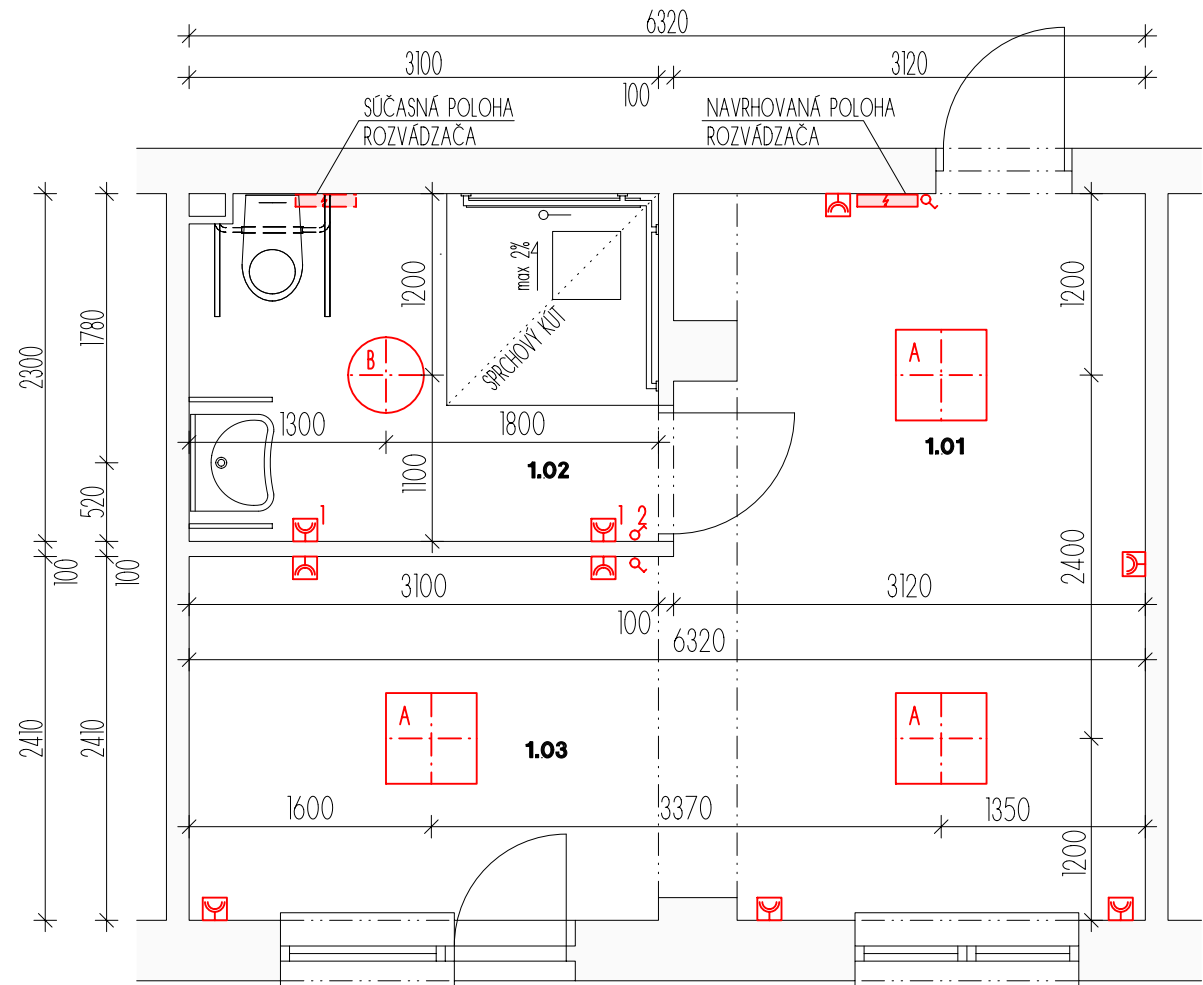

PÔDORYS IZBY - NÁVRH - ELEKTROINŠTALÁCIA M 1:50

PROJEKT INTERIÉRU

Stavkonzulta

GALVANIHO 6, 821 04 BRATISLAVA
IČO: 43 764 363 IČ DPH: SK2022465258

AUTOR :	ing. arch. MIROSLAV ULBRICHT	ČÍSLO PARÉ
VYPRACOVAL :	ing. arch. MIROSLAV ULBRICHT	
OBJEDNÁVATEL :	SPU V NITRE TR. A. HLINKU 2, 949 76 NITRA	ČÍSLO VÝKRESU 5.
NÁZOV A MIESTO STAVBY :	INTERIÉROVÉ ÚPRAVY - IZBA PRE IMOBILNÉHO ŠTUDENTA , ŠD A. BERNOLÁKA, TRIEDA A. HLINKU 38 , NITRA	
NÁZOV VÝKRESU :	VNÚTORNÉ INŠTALÁCIE	
	DÁTUM : 07/2017	
	DIEL : ASR	
	FORMÁT : A4	
	MIERKA 1:50	