




# DETAIL OSADENIA OSVETL. STOŽIARA

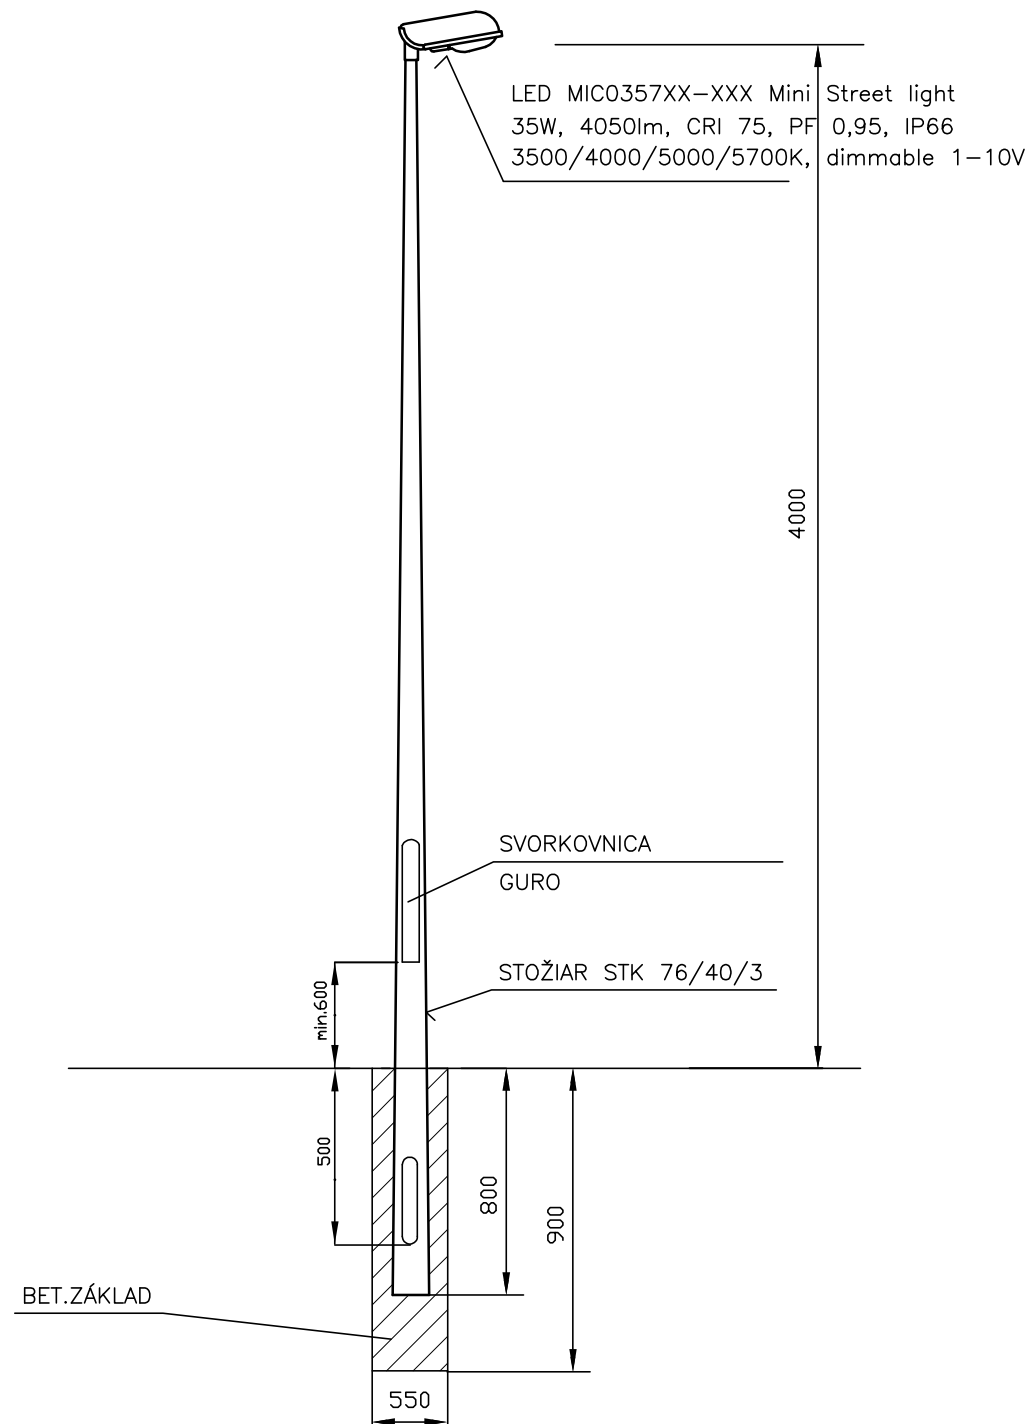

# DETAIL PRIPOJENIA OSVETLENIA

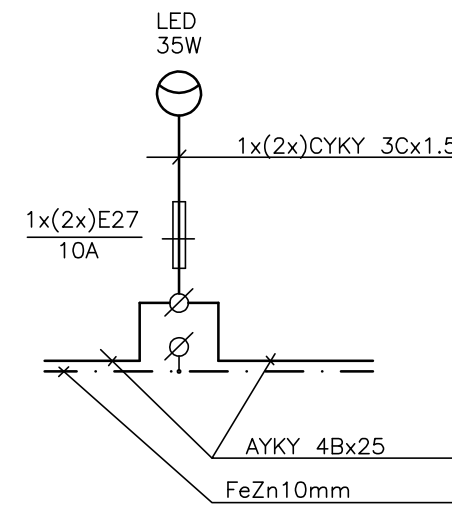

# REZ

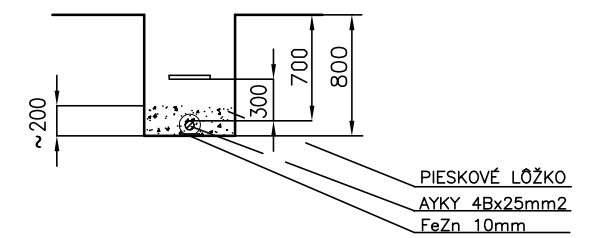

Zodp.projektant : Ing. Ivan Belák		Projektant	<b>Ing. Ivan BELÁK</b> Prenosilova ulica 1589/11 951 15 Mojmirovce mobil: 0905 583 986 e-mail: ibelak@stonline.sk		
Miesto : SPU Nitra					
Investor : SPU Nitra, TR.A.Hlinku 2, 949 06 Nitra					
Stavba	AREÁLOVÉ OSVETLENIE			Dátum	08/2017
Stavebný objekt				Stupeň	DSP
Obsah výkresu	ELEKTROINŠTALÁCIA DETAIL OSADENIA A ZAPOJENIA SVIETIDLA			Mierka	Číslo výkresu
				-	E-3