



ZVISLÝ REZ A-A

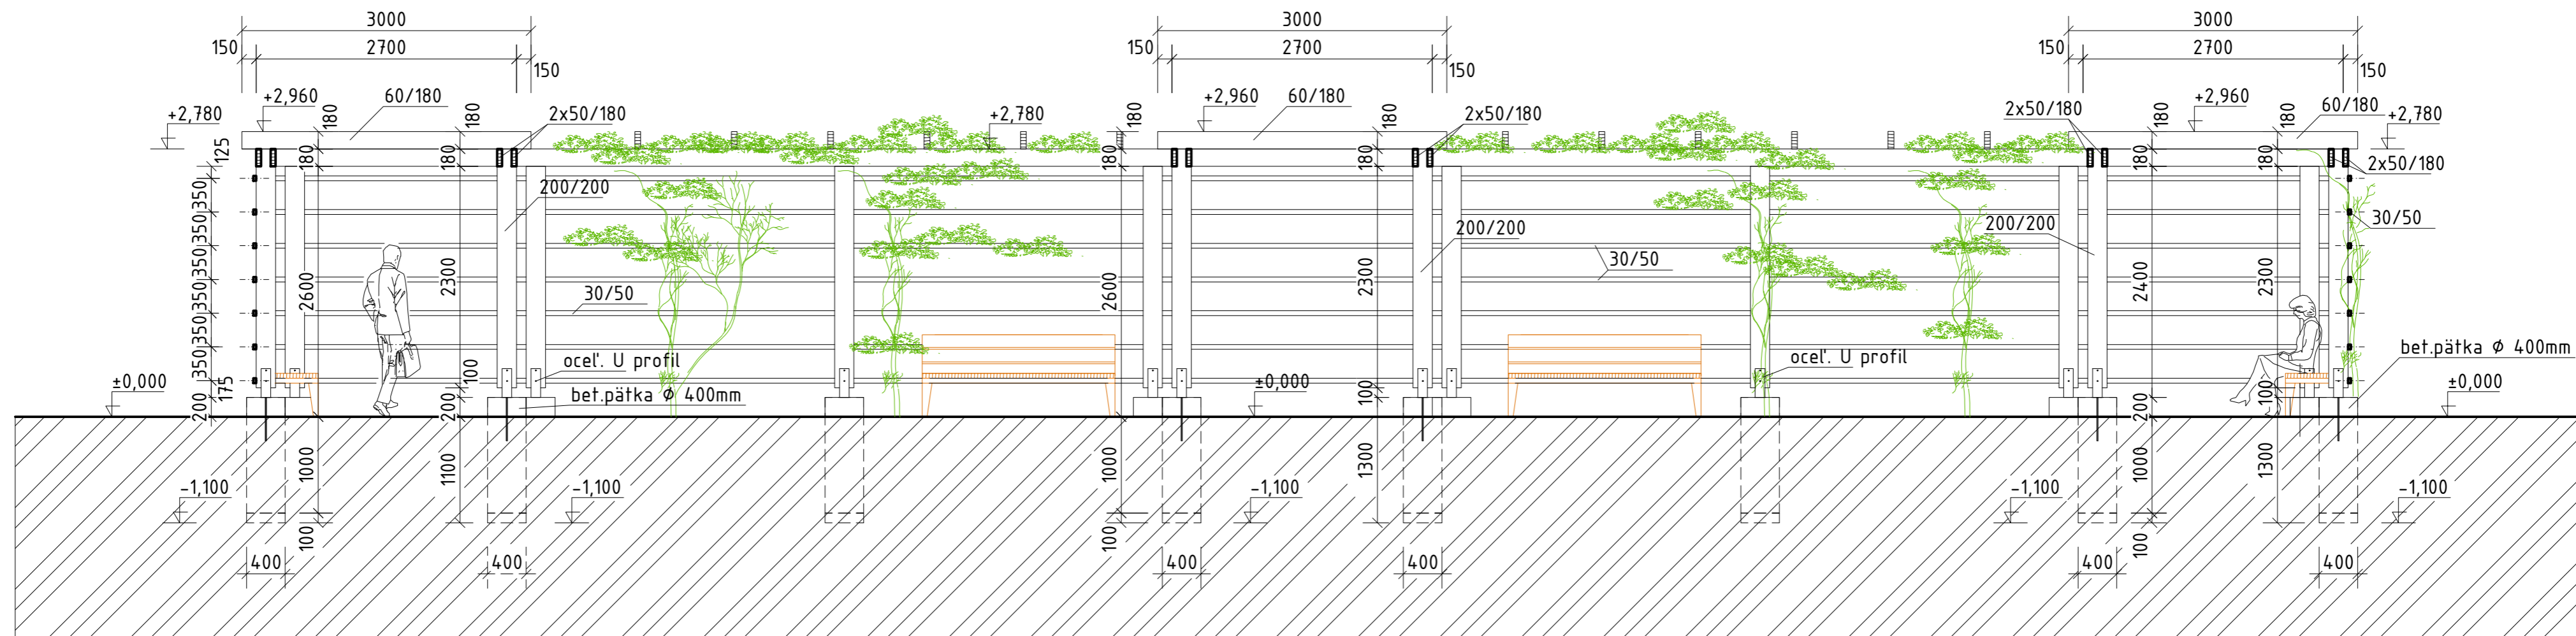

TENTO VÝKRES JE ORIGINAL, JEHO KOPÍROVANIE JE PODĽA zákona č.185 / 2015 Z.z. TRESTNÉ !

ČÍSLO SADY	ZODPO. PROJEKTANT	VYPRACOVAL	KRESLIL	 <small>AutoCad LT 2016 license - S.N.: 562-06033060</small> <small>R. ING. s.r.o. LEHOTA 777, 95136, LEHOTA</small> <small>TEL: +421 903943106, rsgkancelaria@gmail.com</small>	
	doc.Ing.Cuboš Moravčík, PhD	ING. ROMAN FLÓRIŠ, PhD.	ING. ZDENKO HABÁN	Miesto stavby	obec Nitra, k.ú. Chrenová, č.p.: 1165/1,1165/4,1165/7
	Investor	SLOVENSKÁ POĽNOHOSPODÁRSKA UNIVERZITA V NITRE		Stupeň	STAVEBNÉ POVOLENIE
	Adresa Investora	Tr.A.Hlinku 2, Nitra, PSČ 94976, SR		Dátum	09/2017
	Názov stavby:	PERGOLA		Formát	3xA4
	Obsah:	ZVISLÝ REZ A-A		Profesia	Architektúra
				číslo zak.	
				Mierka:	Výkr.č.:
				1:50	4