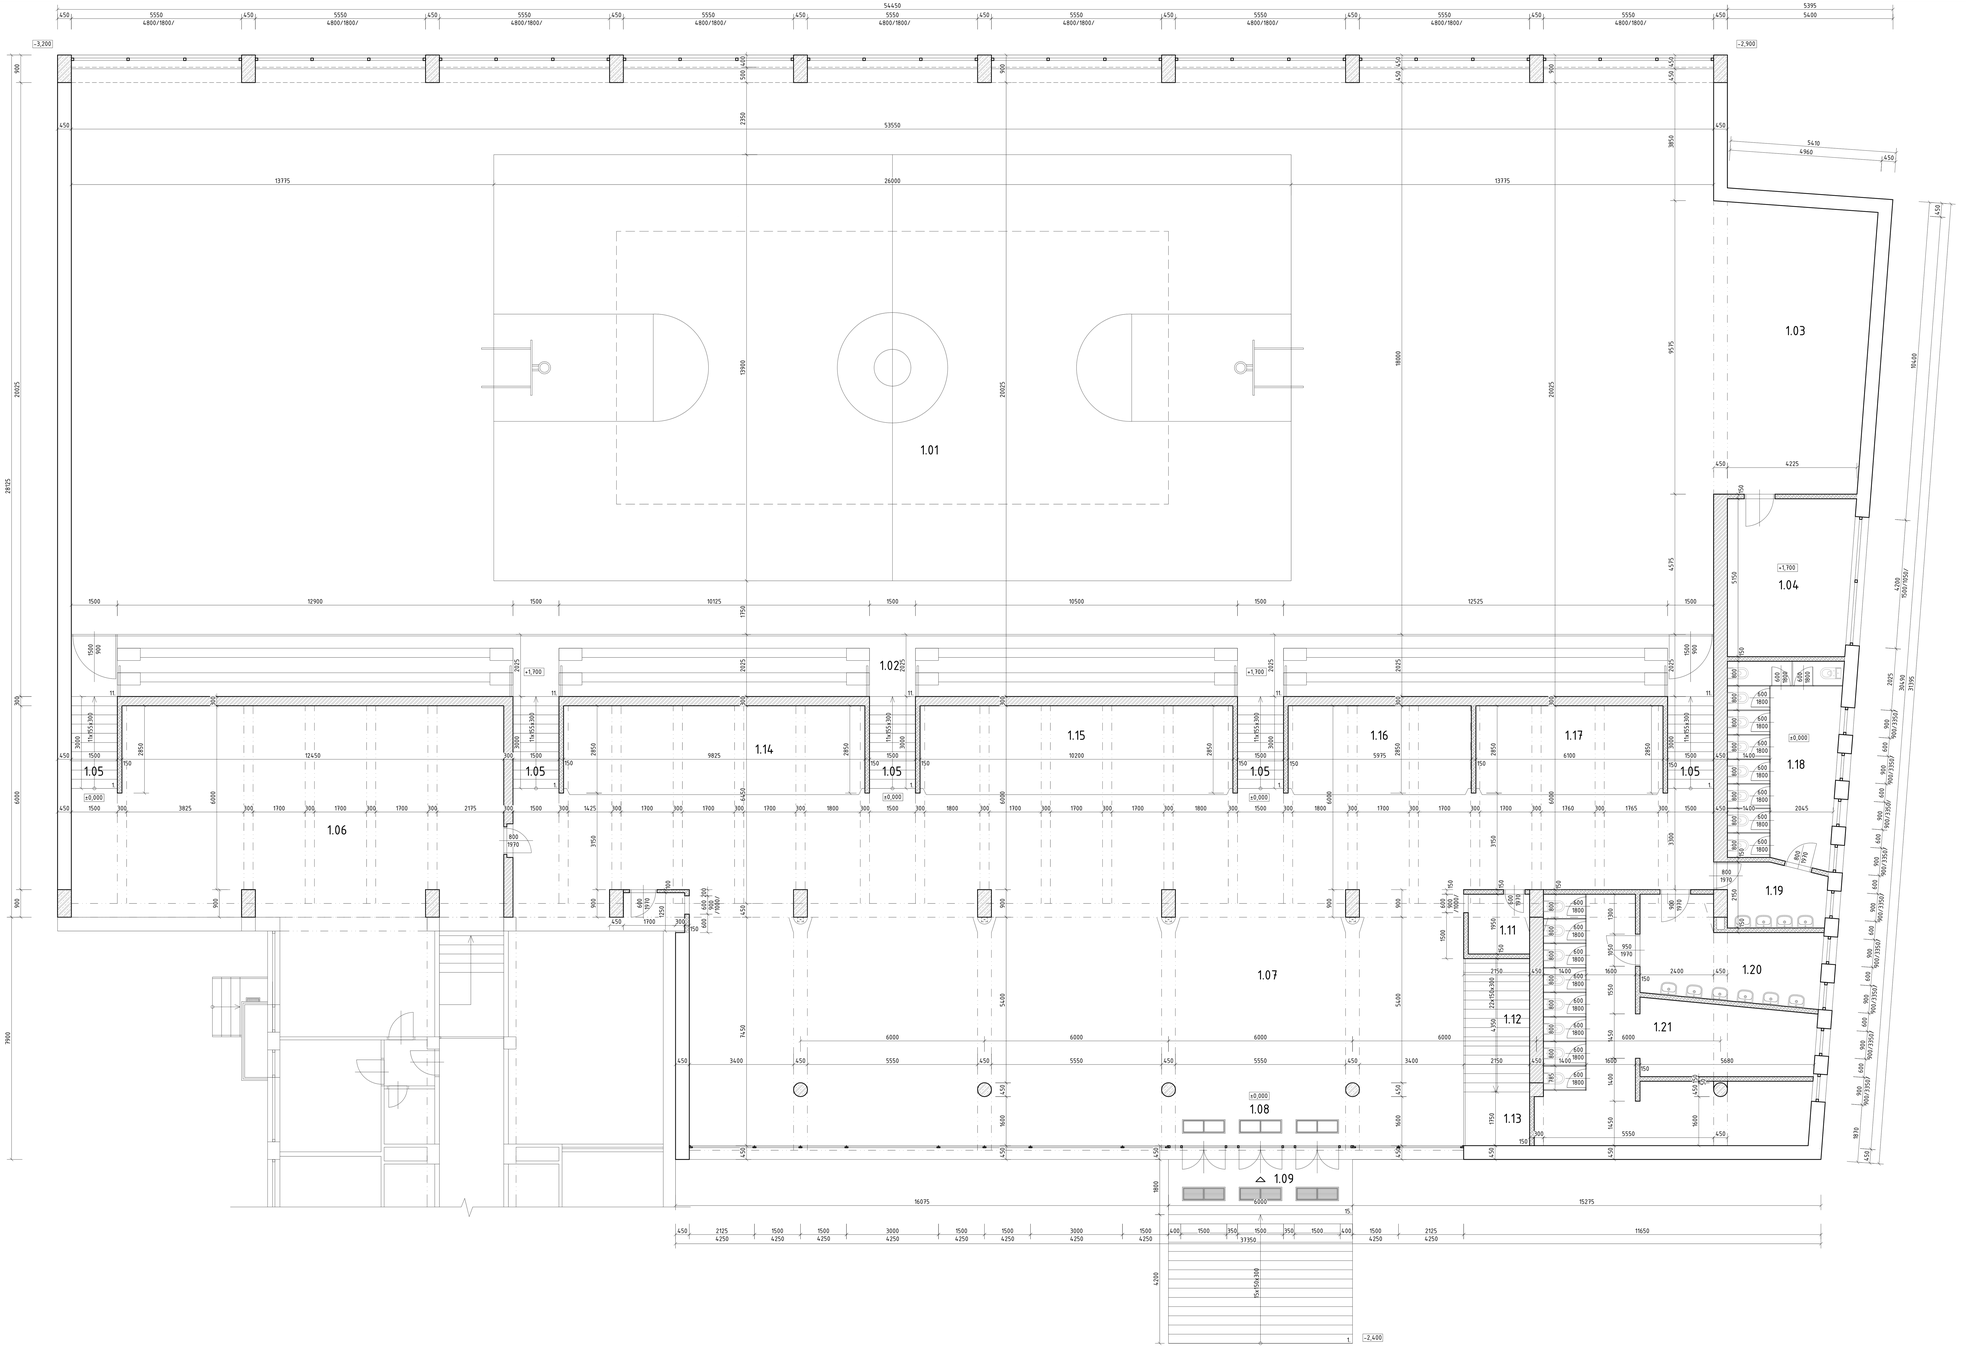

POPIS MIESTNOSTÍ I NP.

OZNAČ.	MIESTNOSŤ	PLOCHA(m²)	PODLAHA	
1.01	TELOCVIČŇA	186,78	PALUBOVÁ ŠPECIÁLNA	
1.02	HLADISKO	109,39	TERAZZO	
1.03	NÁRAĎOVŇA	47,94	PALUBOVÁ - BEŽNÁ	
1.04	LEKÁR	21,11	VLÝSKY	
1.05	SCHODY DO TELOCVIČNE	22,50	TERAZZO	
1.06	ZHROMAŽĎOVANIE CVIČENCOV	92,02	TERAZZO	
1.07	VESTIBUL	334,27	TERAZZO	
1.08	ZÁDVERIE	12,30	TERAZZO	
1.09	PODESTA	13,50	TERAZZO	
1.10	POKLADŇA	1,63	TERAZZO	
1.11	-	3,90	TERAZZO	
1.12	SCHODY	9,14	TERAZZO	
1.13	PODESTA	3,68	TERAZZO	
1.14	PODESTA	28,00	TERAZZO	
1.15	PODESTA	29,07	TERAZZO	
1.16	PODESTA	17,00	TERAZZO	
1.17	PODESTA	14,18	TERAZZO	
1.18	PODESTA	23,40	TERAZZO	
1.19	PODESTA	7,17	TERAZZO	
1.20	PODESTA	13,98	TERAZZO	
1.21	PODESTA	49,92	TERAZZO	
CELKOVÁ PLOCHA		1040,88 m²		

POZNÁMKA - MIESTNOSTI A PLOCHY MIESTNOSTÍ SÚ PREBRATÉ Z PÔVODNEJ PROJEKTOVEJ DOKUMENTÁCIE
- PÔVODNÁ PROJEKTOVÁ DOKUMENTÁCIA r.v. 1958
- SKUTOČNÝ STAV TREBA PREMERAŤ OPROTI PÔVODNEJ PROJEKTOVEJ DOKUMENTÁCII

TENTO VÝKRES JE ORIGINÁL, JEHO KOPÍROVANIE JE PODĽA zákona č.185 / 2015 Z.z. TRESTNÉ !

ČÍSLO SADY	ODP. PROJEKTANT	VYPRACOVAL	KRESLIL
	-	ING. ROMAN FLÓRIŠ, PhD.	ING. ZDENKO HABÁN
	Miesto stavby	Jilec – Nitra, k.ú. Nitra, č.p. 1885, 1886	Stupeň AUDIT
	Investor	Slovenská poľnohospodárska univerzita v Nitre	Dátum 08/2018
	Adresa investora	Tr. Andreja Hlinku 2, Nitra, PSČ 949 76, SR, IČO: 31516	Formát 2xA4A
	Názov stavby		Profesia Architektúra
		INTERNÁT MLADOSŤ SPU BLOK "D"	Číslo zak.
	Obsah	PÔDORYS I. NP	Mierka 1:50 / Výkr.č. 2