



POHĽAD ZÁPADNÝ

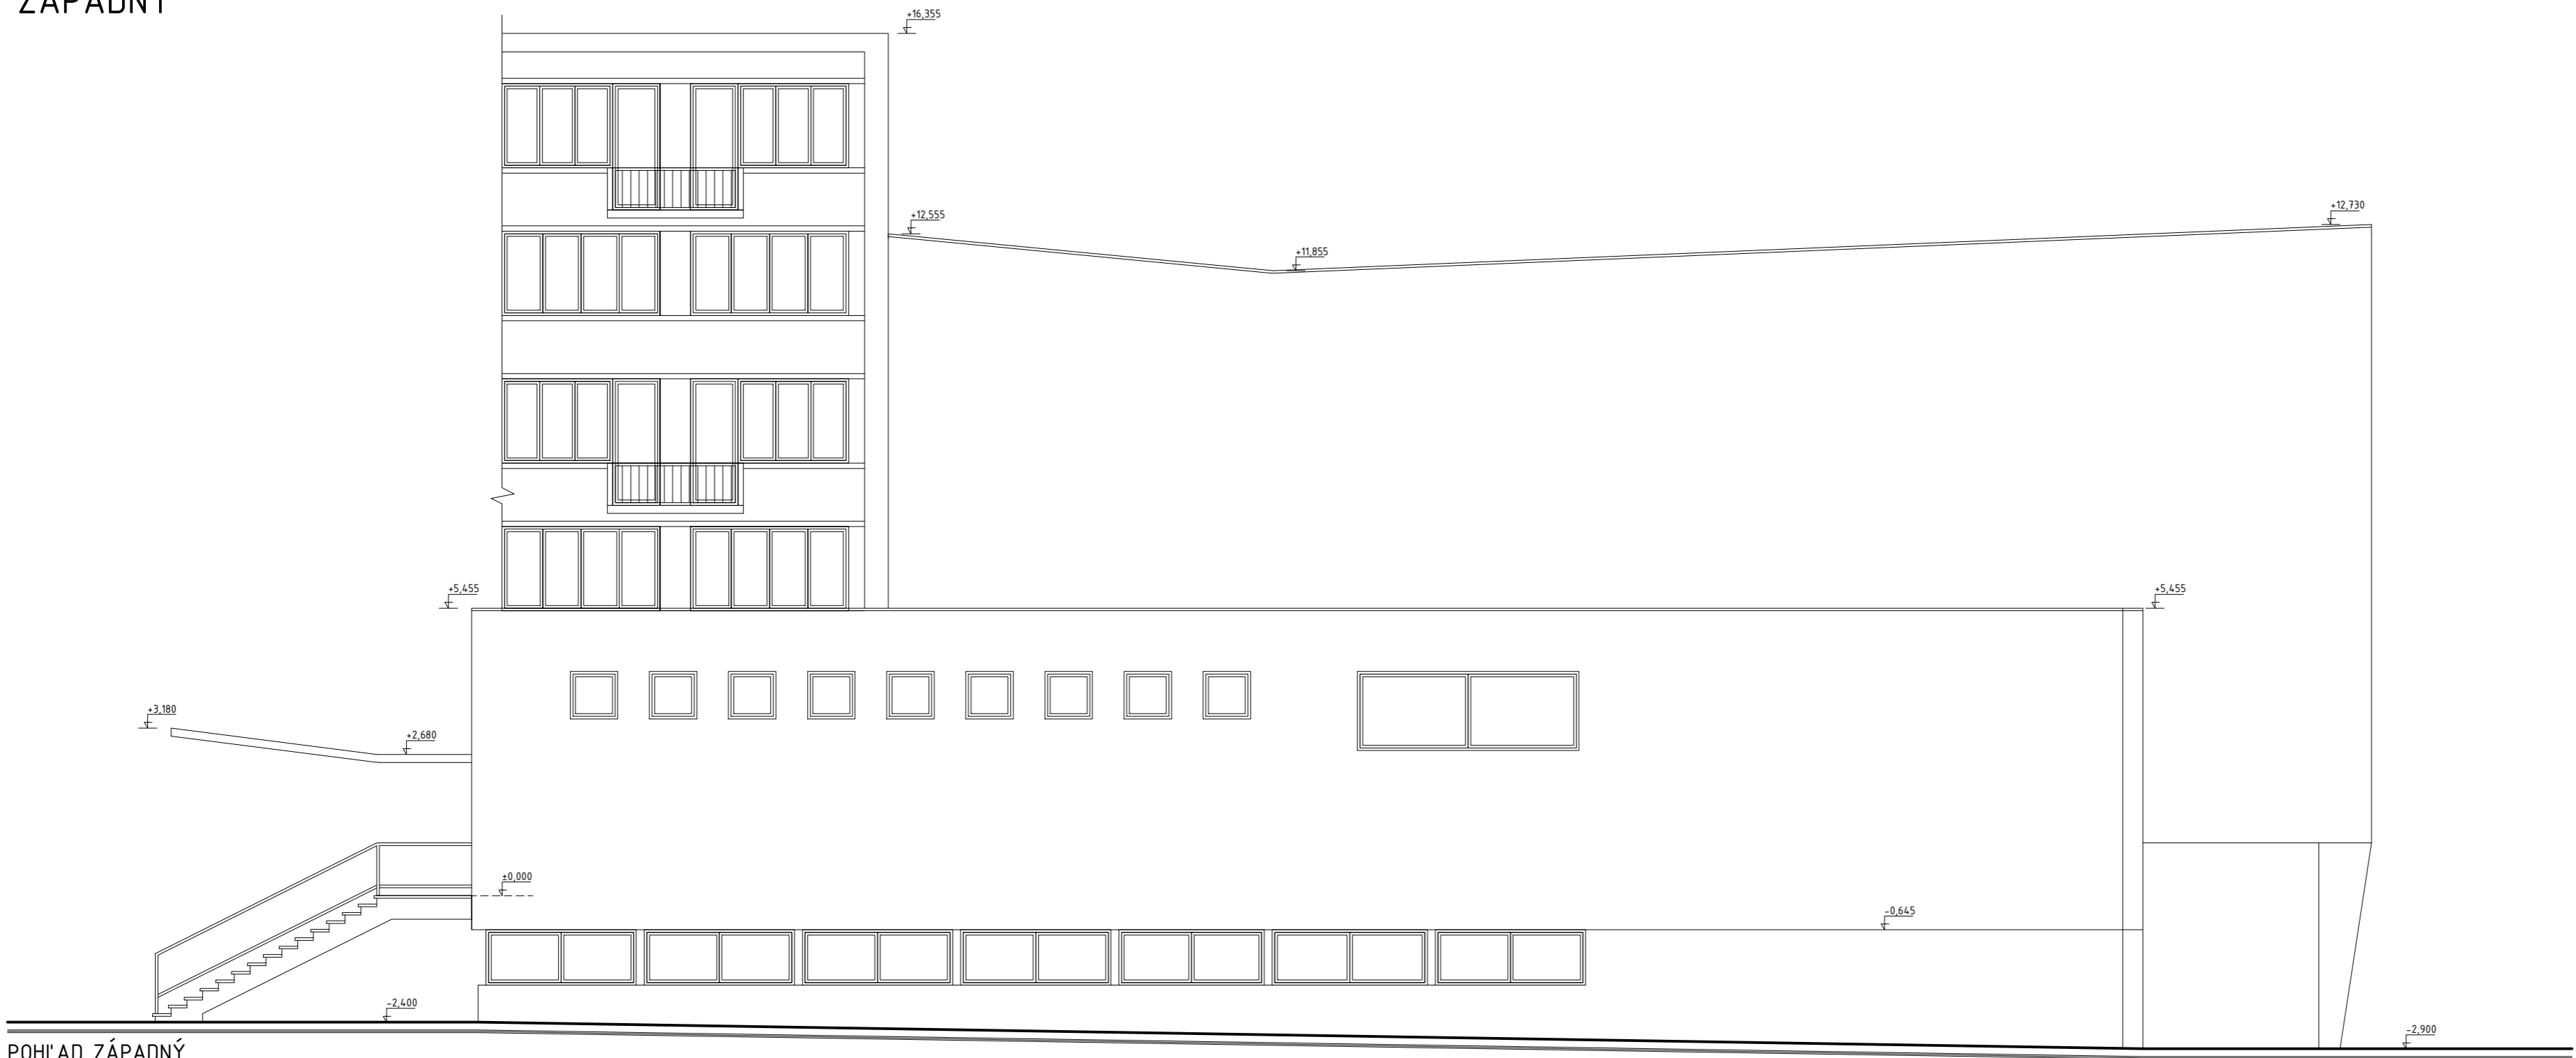

POHĽAD ZÁPADNÝ

TENTO VÝKRES JE ORIGINÁL, JEHO KOPÍROVANIE JE PODĽA zákona č.185 / 2015 Z.z. TRESTNÉ !

ČÍSLO SADY	ZODP. PROJEKTANT	VYPRACOVAL	KRESLIL	<small>AutoCad LT 2018 license - S.N. : 563 - 40963825</small>  <small>R ING, s.r.o. LEHOTA 777, 95136, LEHOTA TEL: +421 903943106, rsgkancelaria@gmail.com</small>	
	-	ING. ROMAN FLÓRIŠ, Ph.D.	ING. ZDENKO HABÁN		
	Miesto stavby	obec - Nitra, k.ú. Nitra, č.p. : 1885, 1886		Stupeň	AUDIT
	Investor	Slovenská poľnohospodárska univerzita v Nitre		Dátum	08/2018
	Adresa Investora	Tr. Andreja Hlinku 2, Nitra, PSČ 949 76, SR, IČO: 397482		Formát	3x4
	Názov stavby:	INTERNÁT MLADOSŤ SPU BLOK 'D'		Profesia	Architektúra
	Obsah:	POHĽAD ZÁPADNÝ		číslo zak.	
		Mierka:	1:100	Výkr.č.:	5