



POHLAD VÝCHODNÝ

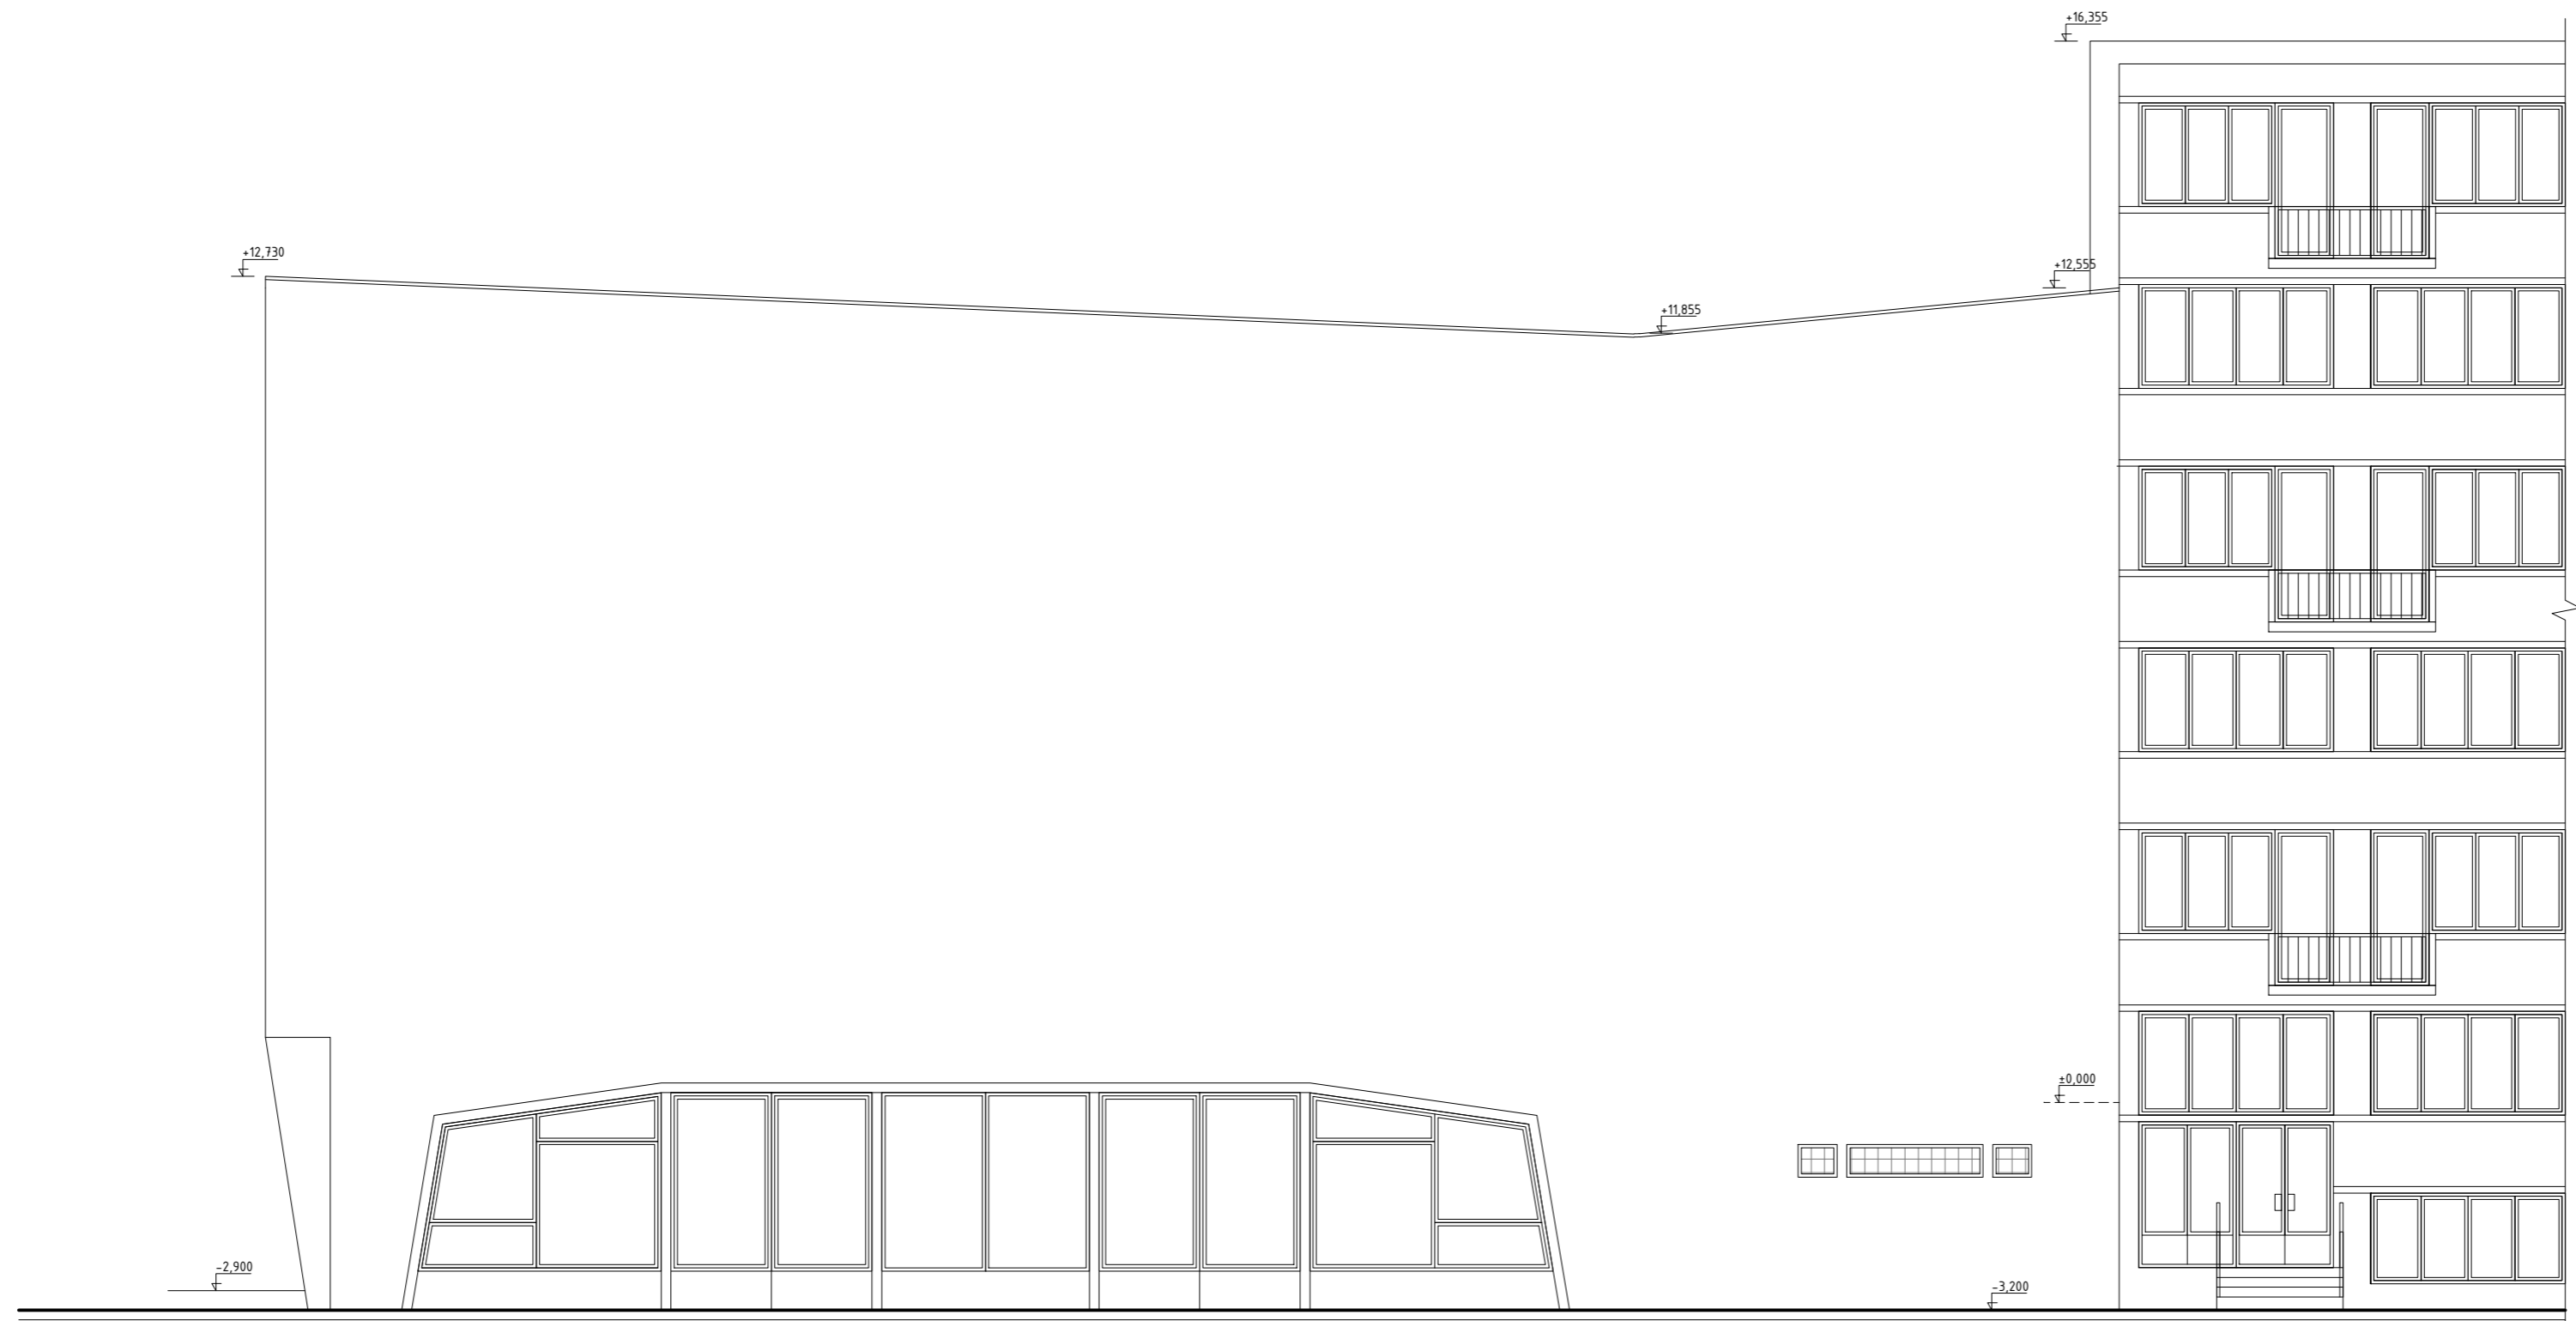

POHLAD VÝCHODNÝ

TENTO VÝKRES JE ORIGINÁL, JEHO KOPÍROVANIE JE PODĽA zákona č.185 / 2015 Z.z. TRESTNÉ !

| | | | | |
|------------------|------------------|--|--|--------------|
| ZODP. PROJEKTANT | VYPRACOVAL | KRESLIL | <small>AutoCad LT 2018 license: S.N.: 563 - 40963825</small>  <small>R ING, s.r.o. LEHOTA 777, 95136, LEHOTA TEL: +421 903943106, rmgkancelaria@gmail.com</small> | |
| | - | ING. ROMAN FLÓRIŠ, Ph.D. | ING. ZDENKO HABÁN | |
| ČÍSLO SADY | Miesto stavby | obec - Nitra, k.ú. Nitra, č.p. : 1885, 1886 | Stupeň | AUDIT |
| | Investor | Slovenská poľnohospodárska univerzita v Nitre | Dátum | 08/2018 |
| | Adresa Investora | Tr. Andreja Hlinku 2, Nitra, PSČ 949 76, SR, IČO: 397482 | Formát | 3xA4 |
| | Názov stavby: | INTERNÁT MLADOSŤ SPU BLOK 'D' | Profesia | Architektúra |
| Obsah: | POHLAD VÝCHODNÝ | Mierka: | Výkr.č.: | |
| | | 1:100 | 6 | |