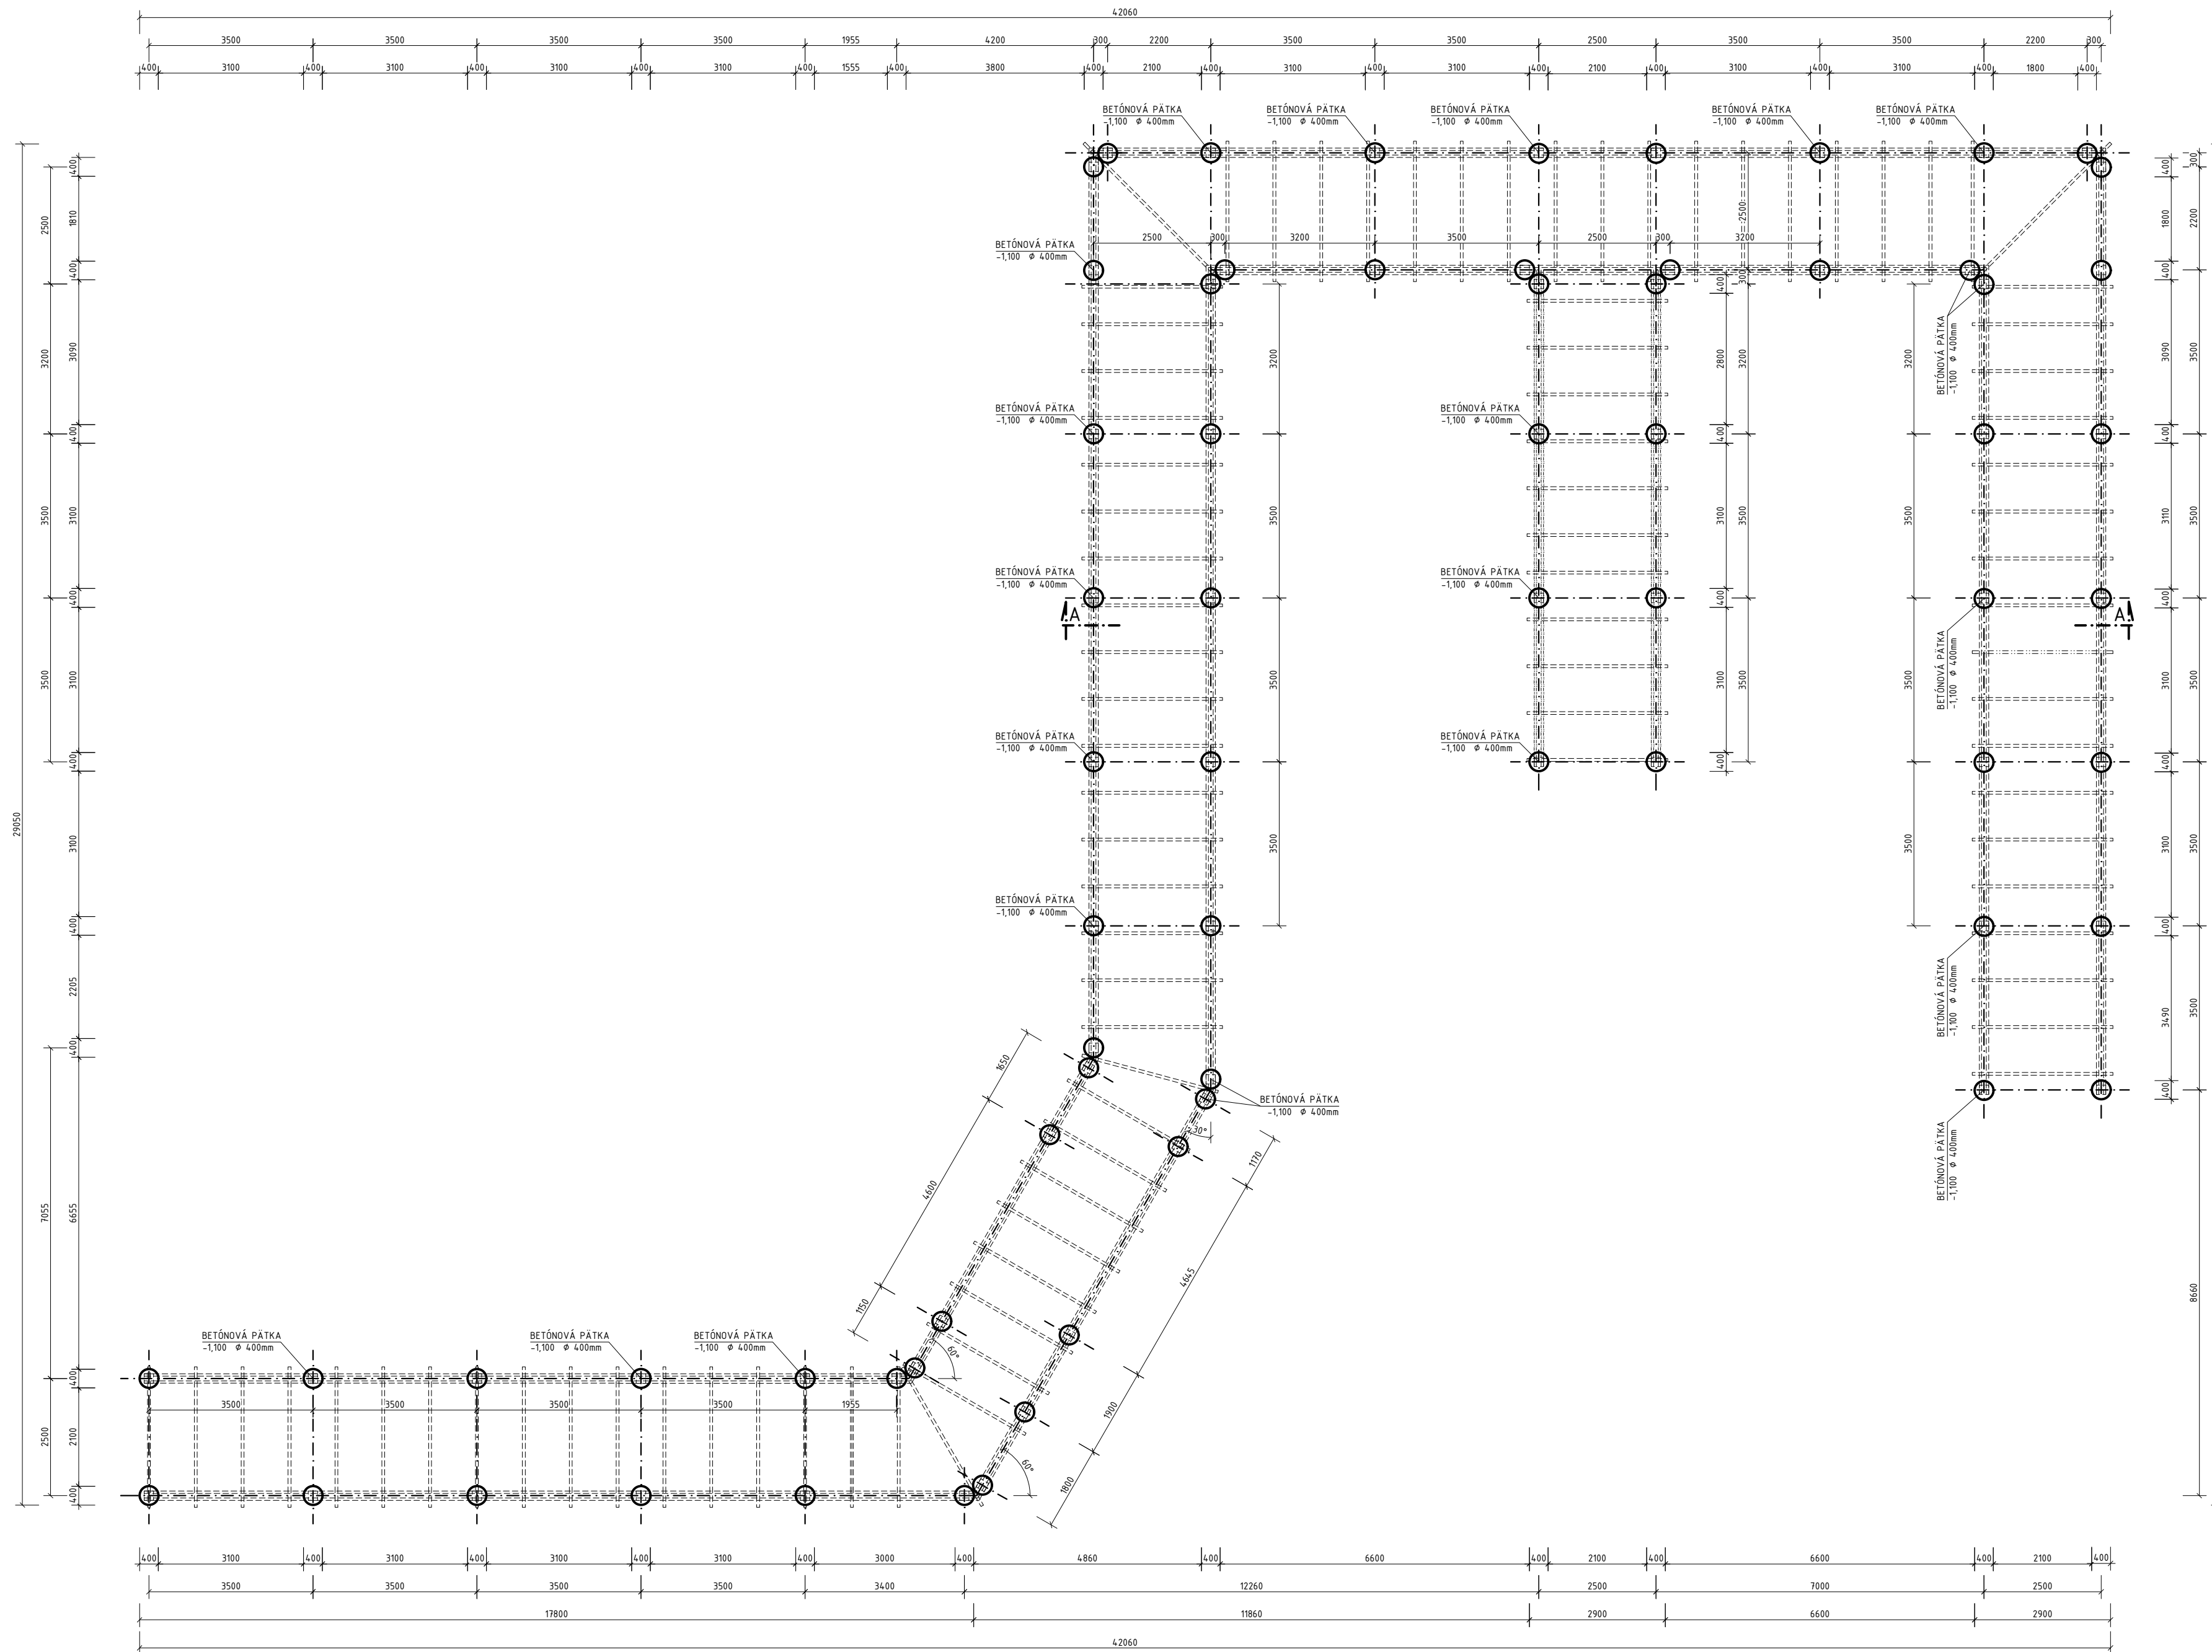

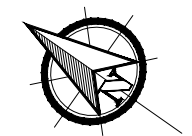


PÔDORYS ZÁKLADOV



BETÓNOVÁ PÁTKA - 69 Ks
 ø 400mm, - 0,15 m³, celkovo spolu 10,35 m³

TENTO VÝKRES JE ORIGINÁL, JEHO KOPÍROVANIE JE PODĽA ZÁKONA č.185 / 2015 Z.z. TRESTNÉ !

| | | | | |
|---|------------------------------|---|-------------------|---|
| ČÍSLO SADY | ZODP. PROJEKTANT | VYPRACOVAL | KRESLIL | <small>AutoCAD LT 2016 license: S.N.: 562-0603060</small>  <small>RI ING, s.r.o. LEHOTÁ 777, 95136, LEHOTÁ TEL: +421 903843198, ing@inc-engineering.com</small> |
| | doc.ing.Ľuboš Moravčík, PhD. | ING. ROMAN FLÓRIŠ, PhD. | ING. ZDENKO HABÁN | |
|  | Miesto stavby | obec Nitra, k.ú. Chrenová, č.p.: 1165/1,1165/4,1165/7 | Stupeň | STAVEBNÉ POVOLENIE |
| | Investor | SLOVENSKÁ POĽNOHOSPODÁRSKA UNIVERZITA V NITRE | Dátum | 09/2017 |
| Obsah: PÔDORYS ZÁKLADOV | Adresa Investora | Tr.A.Hlinku 2, Nitra, PSČ 94976, SR | Formát | 6xA4 |
| | Názov stavby: | PERGOLA | Profesia | Architektúra |
| Mierka: | 1:100 | číslo zak. | Výkr.č.: | 2 |