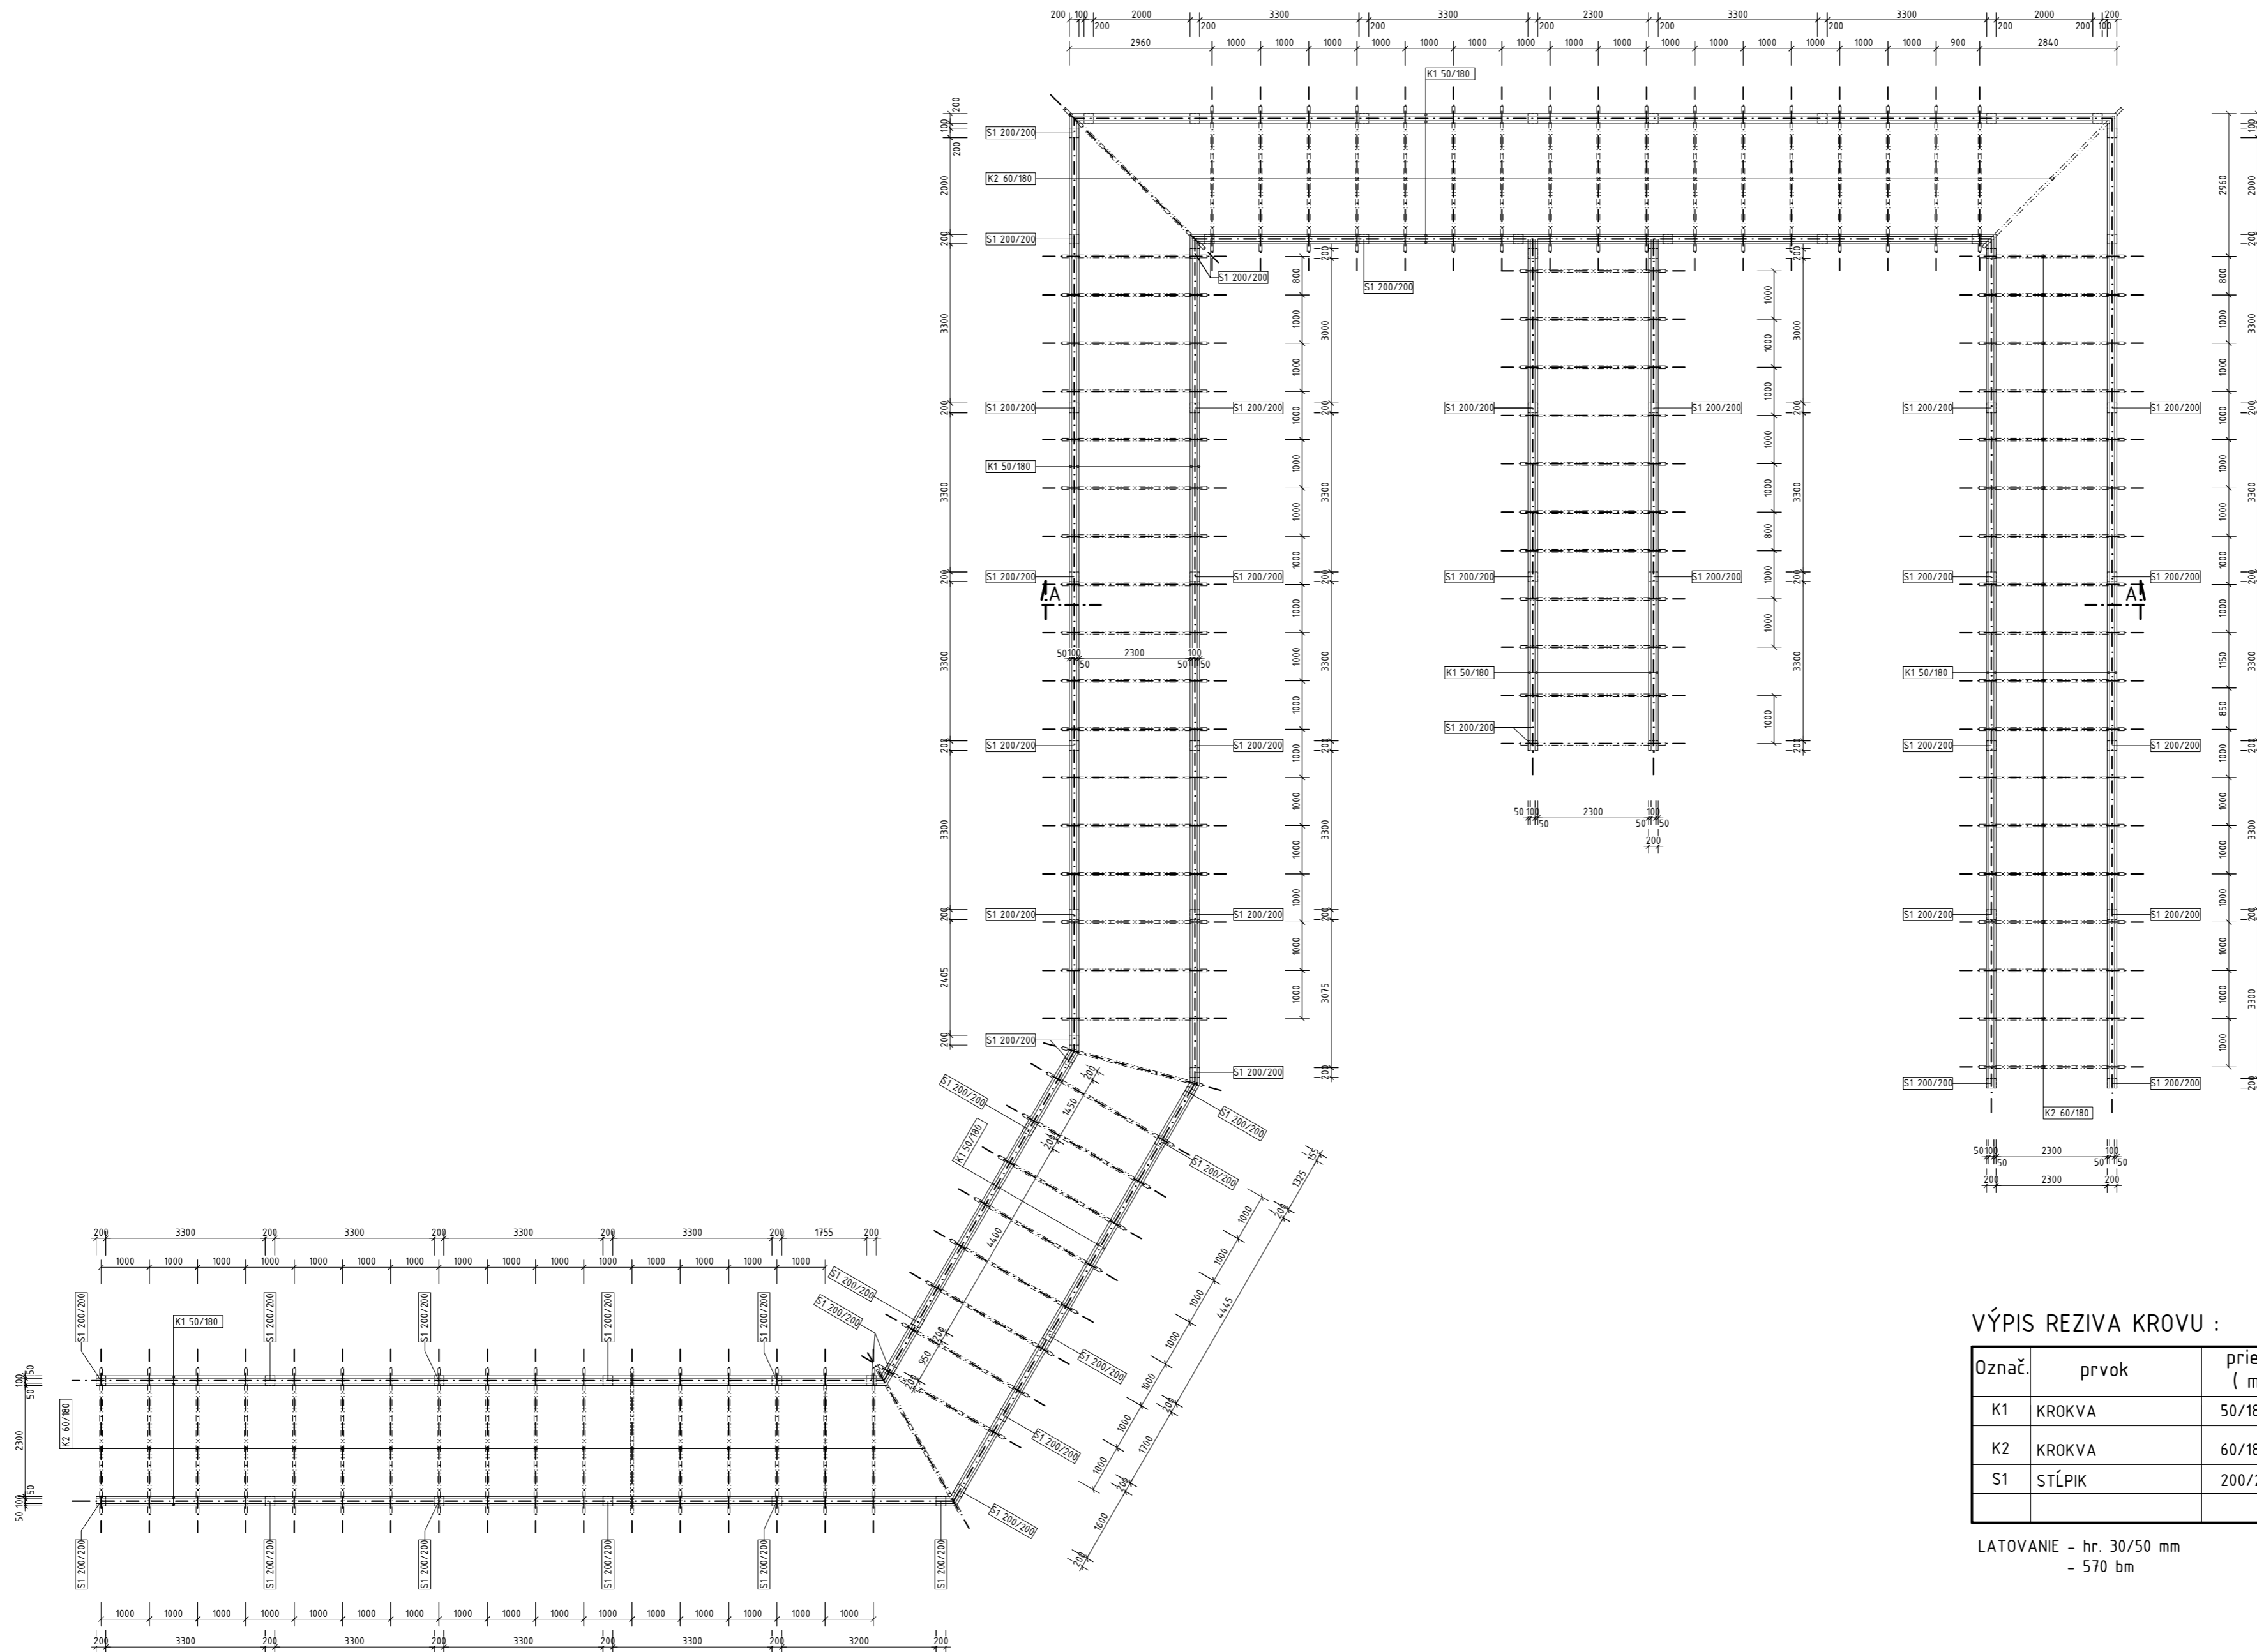


PÔDORYS KROVU


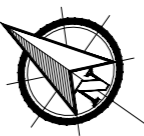


VÝPIS REZIVA KROVU :

Označ.	prvok	prierez (mm)	celk.dĺžka (m)	počet (ks)	(m ³)
K1	KROKVA	50/180	375	75x5,0m	3,40
K2	KROKVA	60/180	280	88x3,0m 4x4,0m	3,03
S1	STĽPIK	200/200	175	35x5,0m	7,00
SPOLU hranoly					13,43 m³

LATOVANIE - hr. 30/50 mm
- 570 bm

TENTO VÝKRES JE ORIGINÁL, JEHO KOPÍROVANIE JE PODĽA ZÁKONA Č.185 / 2015 Z.z. TRESTNÉ !

ČÍSLO SADY	ZODP. PROJEKTANT	VYPRACOVAL	KRESLIL	 <small>AutoCad LT 2016 license: S.N.: 562-0603060</small> <small>RI ING, s.r.o. LEHOTA 777, 95136, LEHOTA TEL: +421 903843198, ing@inc-engineering.com</small>	
	doc.Ing.Ľuboš Moravčík, PhD.	ING. ROMAN FLÓRIŠ, PhD.	ING. ZDENKO HABÁN	Miesto stavby	obec Nitra, k.ú. Chrenová, č.p.: 1165/1,1165/4,1165/7
	Investor	SLOVENSKÁ POĽNOHOSPODÁRSKA UNIVERZITA V NITRE		Dátum	09/2017
	Adresa Investora	Tr.A.Hlinku 2, Nitra, PSČ 94976, SR		Formát	6xA4
	Názov stavby:	PERGOLA		Profesia	Architektúra
Obsah:	PÔDORYS KROVU		číslo zak.		
Mierka:	1:100	Výkr.č.:	5		