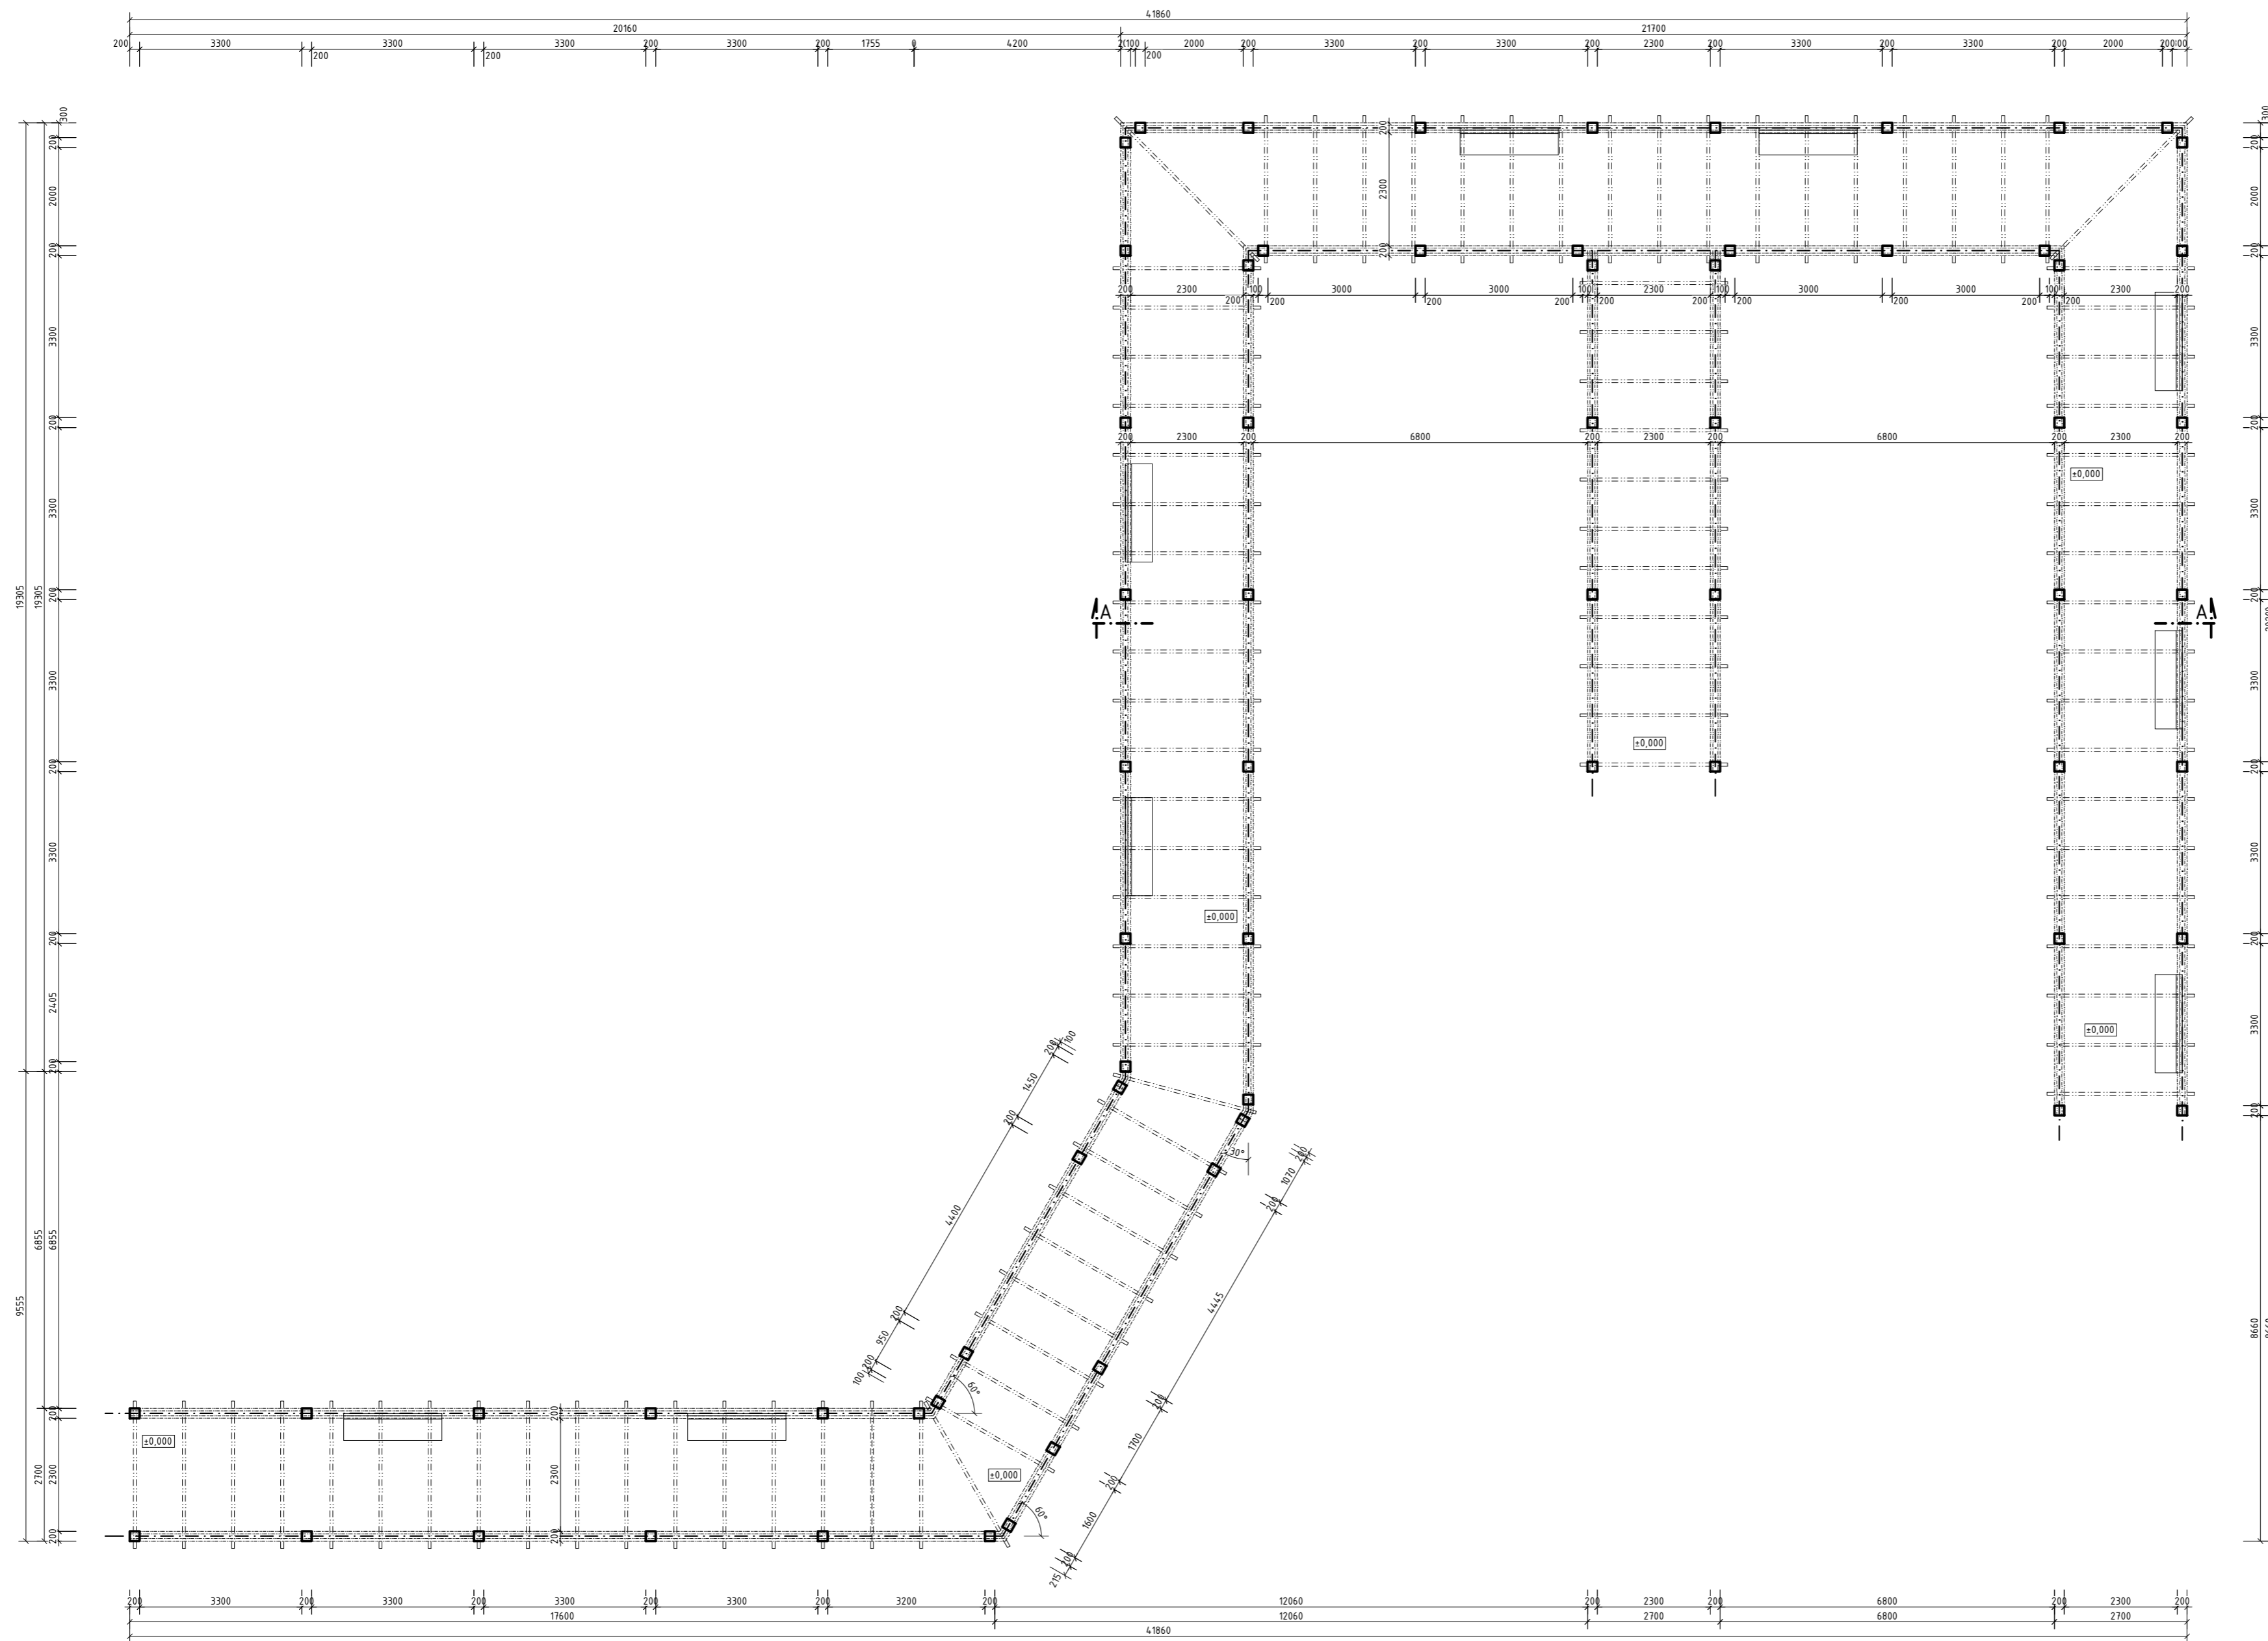

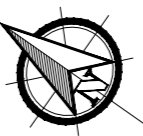


PÔDORYS I NP.



TENTO VÝKRES JE ORIGINÁL, JEHO KOPÍROVANIE JE PODĽA ZÁKONA Č.185 / 2015 Z.z. TRESTNÉ !

ČÍSLO SADY	ZODP. PROJEKTANT	VYPRACOVAL	KRESLIL	<small>AutoCAD LT 2016 license: S.N.: 562-06033060</small>  <small>ING, s.r.o. LEHOTA 777, 95136, LEHOTA TEL: +421 903843198, ing@incsk.com</small>
	doc. Ing. Ľuboš Moravčík, PhD.	ING. ROMAN FLÓRIŠ, PhD.	ING. ZDENKO HABÁN	
	Miesto stavby	obec Nitra, k.ú. Chrenová, č.p.: 1165/1,1165/4,1165/7	Štupeň	STAVEBNÉ POVOLENIE
	Investor	SLOVENSKÁ POĽNOHOSPODÁRSKA UNIVERZITA V NITRE	Dátum	09/2017
	Adresa Investora	Tr.A.Hlinku 2, Nitra, PSČ 94976, SR	Formát	6xA4
	Názov stavby:	PERGOLA	Profesia	Architektúra
Obsah:	PÔDORYS I NP.	číslo zak.		
Mierka:	1:100	Výkr.č.:		3