



LEGENDA MIESTNOSTI

Č.M	NÁZOV MIESTNOSTI	PLOCHA m ²	SVE TLÁ VÝSKA	PODLAHA
101	VSTUPNÁ HALA, SCHODSKO	99,38	3,40	EXISTUJÚCA
102	SPOLOČ. MESTNOSŤ	45,41		EXISTUJÚCA
103	KUCHYNKA	13,31		EXISTUJÚCA
104	ČISTIAREN	13,35		EXISTUJÚCA
105	VÝTAH	2,25		EXISTUJÚCA
106	VSTUP	12,60		EXISTUJÚCA
107	VÝTAH	2,25		EXISTUJÚCA
108	SPOLOČ. MESTNOSŤ	44,64		EXISTUJÚCA
109	CHODBA	121,50		EXISTUJÚCA
110	IZBA	14,55		EXISTUJÚCA
111	IZBA	14,46		EXISTUJÚCA
112	IZBA	14,55		EXISTUJÚCA
113	IZBA	14,46		EXISTUJÚCA
114	IZBA	14,55		EXISTUJÚCA
115	IZBA	14,46		EXISTUJÚCA
116	IZBA	14,55		EXISTUJÚCA
117	IZBA	14,46		EXISTUJÚCA
118	IZBA	14,55		EXISTUJÚCA
119	IZBA	14,46		EXISTUJÚCA
120	IZBA	14,55		EXISTUJÚCA
121	IZBA	14,46		EXISTUJÚCA
122	IZBA	14,55		EXISTUJÚCA
123	IZBA	14,46		EXISTUJÚCA
124	IZBA	14,55		EXISTUJÚCA
125	IZBA	14,46		EXISTUJÚCA
126	IZBA	14,55		EXISTUJÚCA
127	IZBA	14,46		EXISTUJÚCA

Č.M	NÁZOV MIESTNOSTI	PLOCHA m ²	SVE TLÁ VÝSKA	PODLAHA
128	IZBA	14,46	3,40	EXISTUJÚCA
129	IZBA	14,46		EXISTUJÚCA
130	IZBA	14,46		EXISTUJÚCA
131	CHODBA	18,30		EXISTUJÚCA
132	CHODBA	95,40		EXISTUJÚCA
133	IZBA	14,46		EXISTUJÚCA
134	IZBA	14,55		EXISTUJÚCA
135	IZBA	14,46		EXISTUJÚCA
136	IZBA	14,55		EXISTUJÚCA
137	IZBA	14,46		EXISTUJÚCA
138	IZBA	14,55		EXISTUJÚCA
139	IZBA	14,46		EXISTUJÚCA
140	IZBA	14,55		EXISTUJÚCA
141	IZBA	14,46		EXISTUJÚCA
142	IZBA	14,55		EXISTUJÚCA
143	IZBA	14,46		EXISTUJÚCA
144	IZBA	14,55		EXISTUJÚCA
145	IZBA	14,46		EXISTUJÚCA
146	IZBA	14,55		EXISTUJÚCA
147	IZBA	14,46		EXISTUJÚCA
148	IZBA	14,55		EXISTUJÚCA
149	IZBA	14,46		EXISTUJÚCA
150	IZBA	14,55		EXISTUJÚCA
151	IZBA	14,55		EXISTUJÚCA
152	IZBA	14,55		EXISTUJÚCA
153	IZBA	14,55		EXISTUJÚCA
154	CHODBA	5,40		EXISTUJÚCA

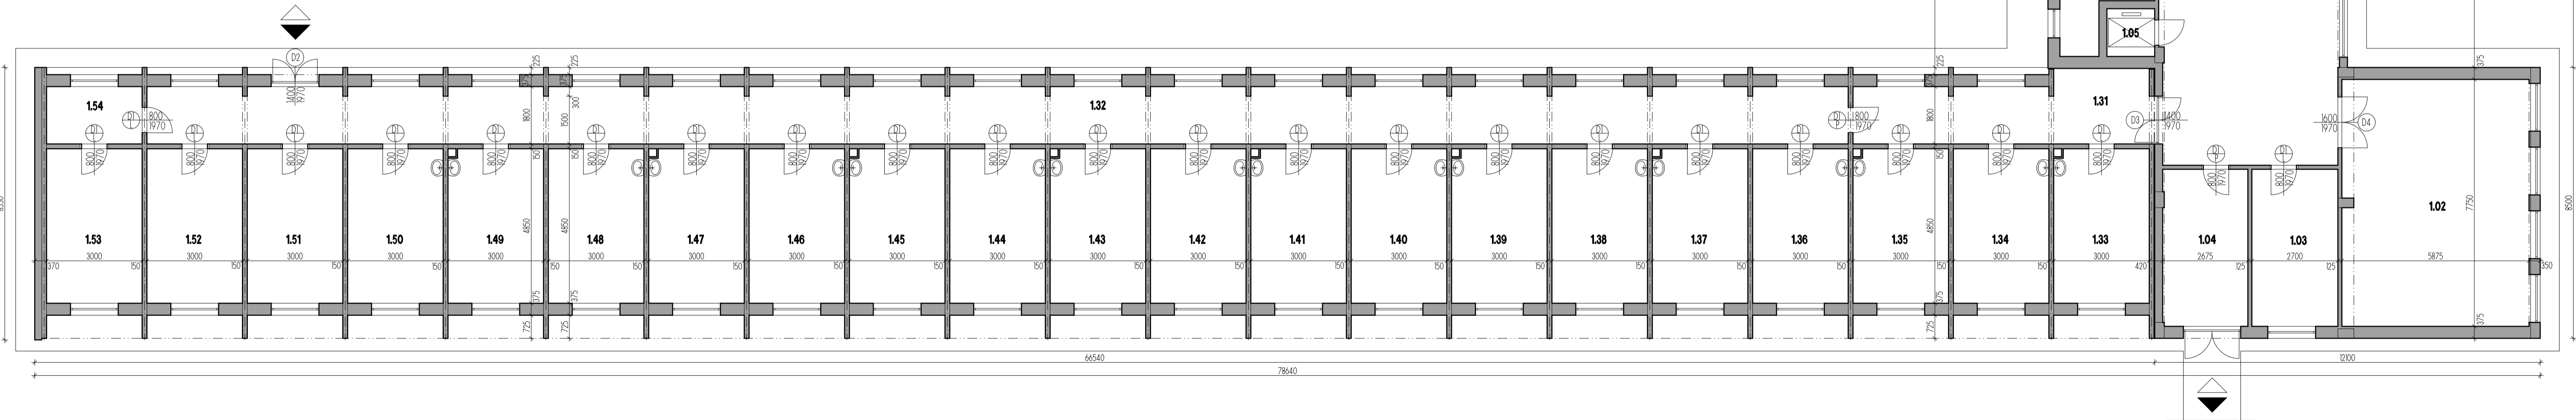

PÔDORYS 1.NP – SÚČASNÝ STAV M 1:100

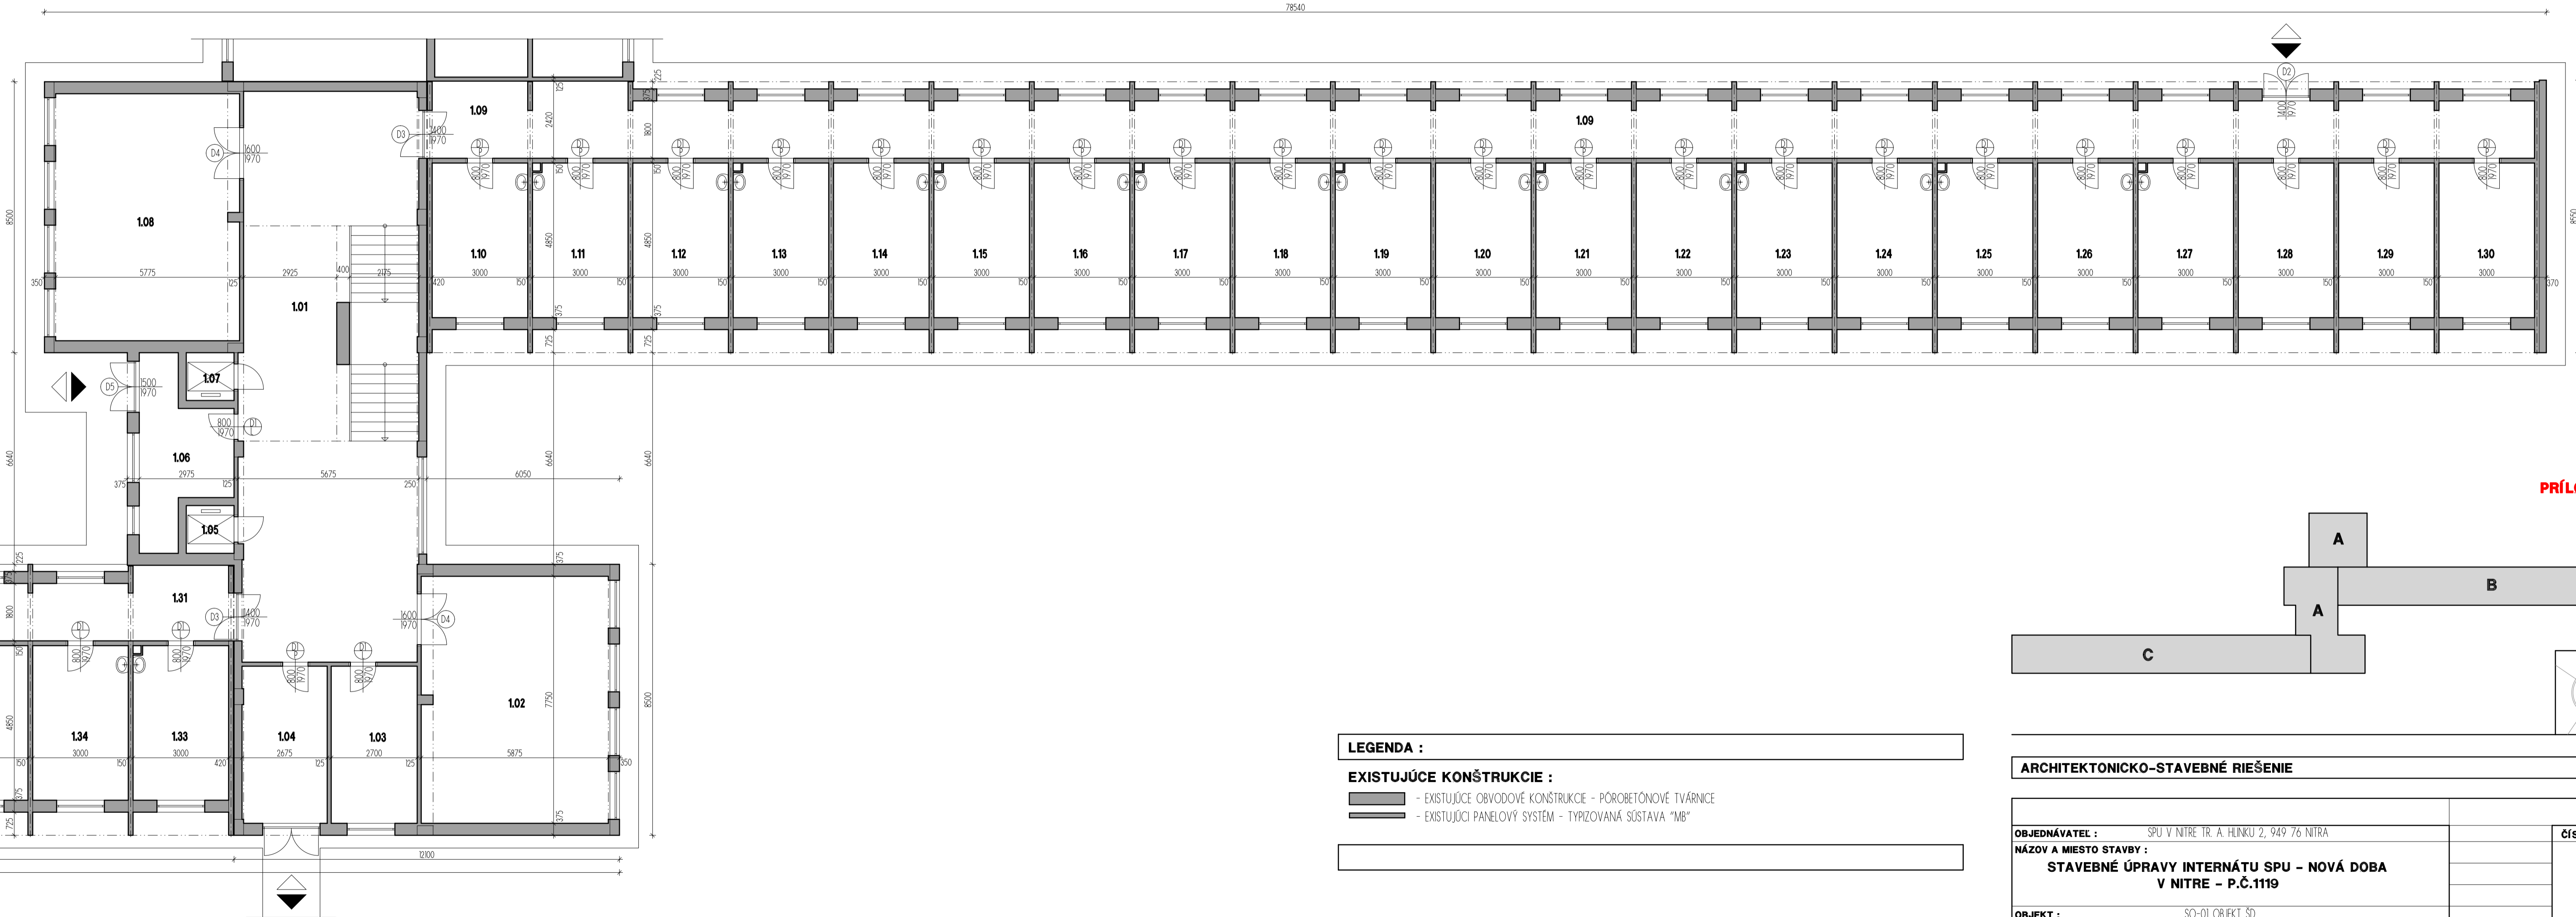


LEGENDA :

EXISTUJÚCE KONŠTRUKCIE :

- EXISTUJÚCE OBVODOVÉ KONŠTRUKCIE - PÓRBEŤONOVÉ TVÁRNICE
- EXISTUJÚCI PANELOVÝ SYSTÉM - TVRIZOVANÁ SÚSTAVA "MB"

PRÍLOHA Č.4

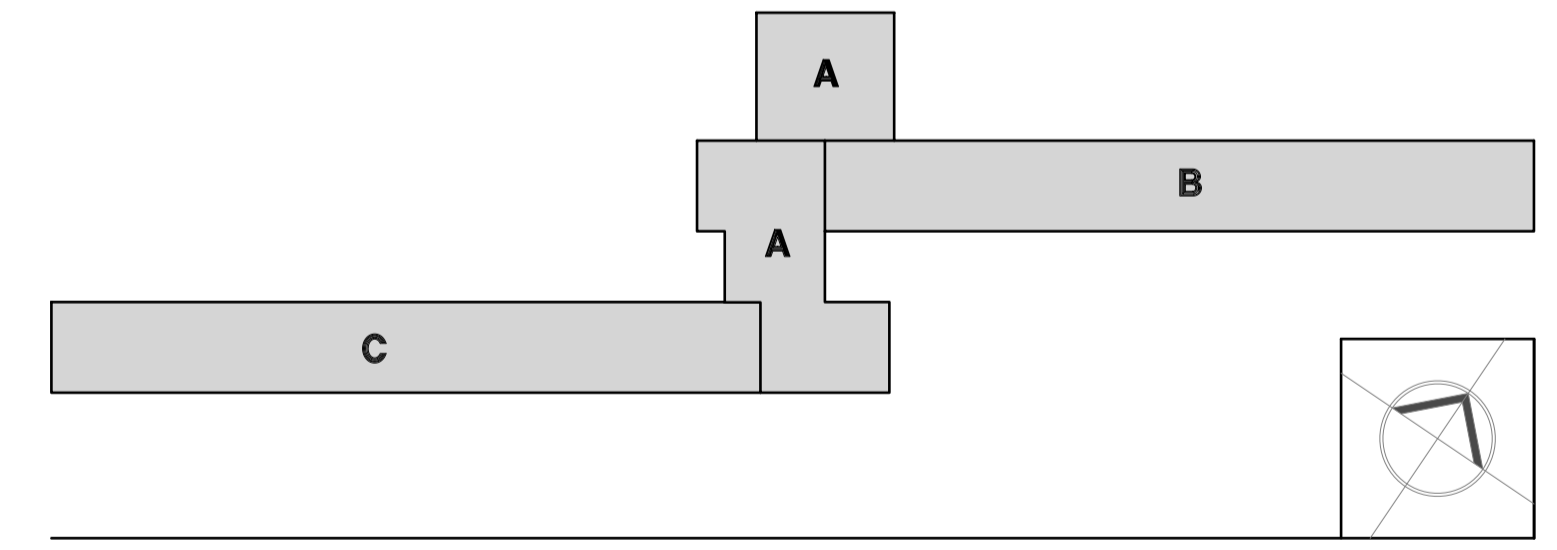

ARCHITEKTONICKO-STAVEBNÉ RIEŠENIE		ČÍSLO PARÉ
OBJEDNÁVATEL :	SPU V NITRE - TR. A. HINKU 2, 949 76 NITRA	
NÁZOV A MIEŠTO STAVBY :	STAVEBNÉ ÚPRAVY INTERNÁTU SPU – NOVÁ DOBA V NITRE – P.Č.1119	
OBJEKT :	SO-01 OBJEKT ŠD	ČÍSLO VÝKRESU
NÁZOV VÝKRESU :	PÔDORYS 1.NP – SÚČASNÝ STAV	
	MIERKA	1:100