



REZO-POHLAD SEVERNÝ

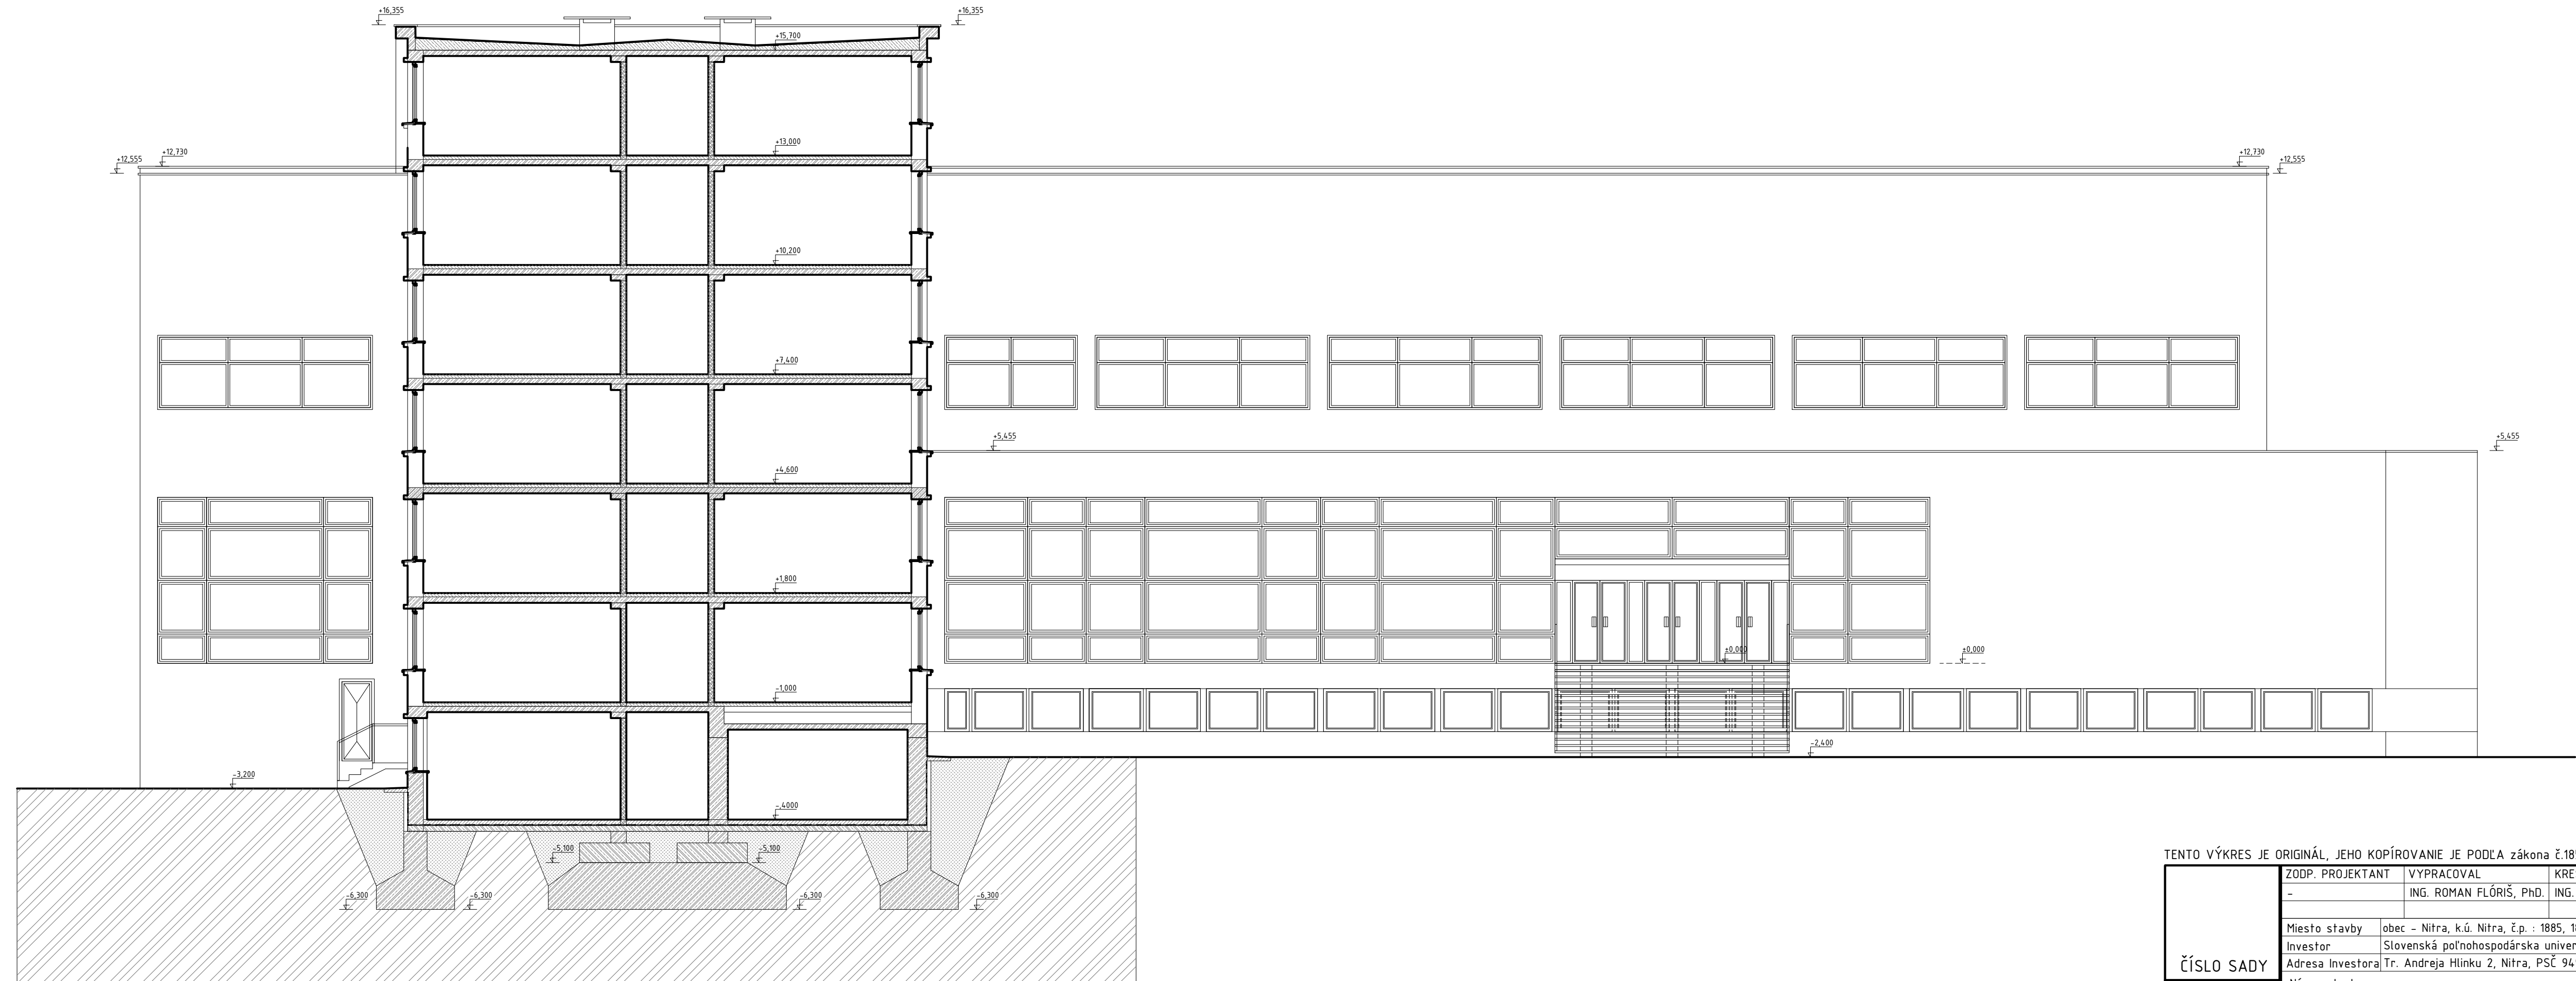

REZO-POHLAD SEVERNÝ

TENTO VÝKRES JE ORIGINAL, JEHO KOPIROVANIE JE PODLA zakona c.185 / 2015 Z.z. TRESTNE !

ČÍSLO SADY	ZODP. PROJEKTANT	VYPRACOVAL	KRESLIL	<small>AutoCad LT 2018 license: © N. 563 - 40903825</small>  <small>R ING, s.r.o. LEHOTA 777, 95136, LEHOTA TEL: +421 902943106, rmgkarcotaria@gmail.com</small>	
	-	ING. ROMAN FLÓRIŠ, PhD.	ING. ZDENKO HABÁN	Miesto stavby	obec - Nitra, k.ú. Nitra, č.p. : 1885, 1886
	Investor	Slovenská poľnohospodárska univerzita v Nitre		Stupeň	AUDIT
	Adresa Investora	Tr. Andreja Hlinku 2, Nitra, PSČ 949 76, SR, IČO: 397482		Dátum	08/2018
	Názov stavby:	INTERNÁT MLADOSŤ SPU BLOK 'D'		Formát	4xA4
	Obsah:	REZO-POHLAD SEVERNÝ		Profesia	Architektúra
				číslo zak.	
				Mierka:	Výkr.č.:
				1:100	3