



POHLAD JUŽNÝ

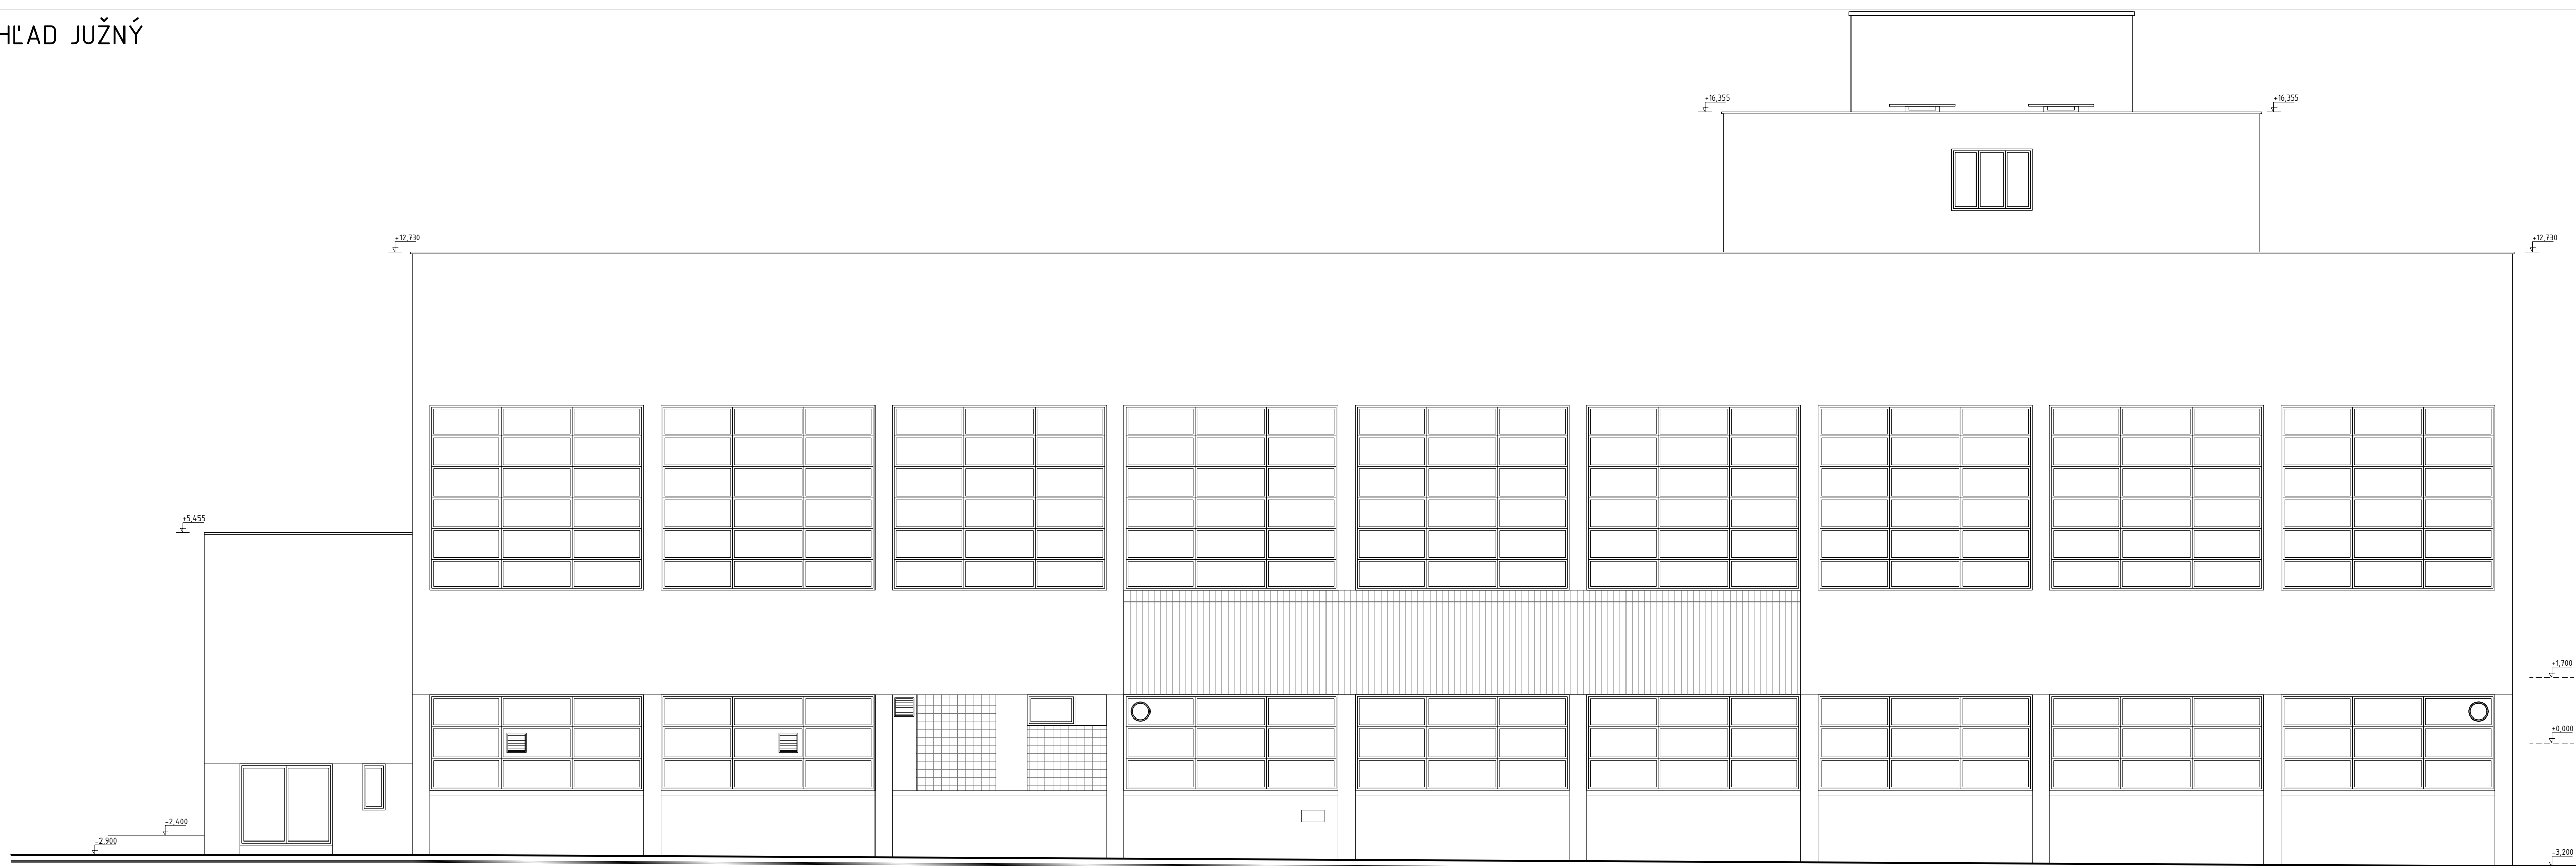

POHLAD JUŽNÝ

TENTO VÝKRES JE ORIGINAL, JEHO KOPIROVANIE JE PODLA ZAKONA C.185 / 2015 Z.Z. TRESTNE !

ČÍSLO SADY	ZODP. PROJEKTANT	VYPRACOVAL	KRESLIL	 AutoCad LT 2018 license - © N. 563 - 40903825 R ING, s.r.o. LEHOTA 777, 95136, LEHOTA TEL: +421 902943106, ringtonetaria@gmail.com
	-	ING. ROMAN FLÓRIŠ, PhD.	ING. ZDENKO HABÁN	
Obsah:	Miesto stavby	obec - Nitra, k.ú. Nitra, č.p. : 1885, 1886	Stupeň	AUDIT
	Investor	Slovenská poľnohospodárska univerzita v Nitre	Dátum	08/2018
	Adresa Investora	Tr. Andreja Hlinku 2, Nitra, PSČ 949 76, SR, IČO: 397482	Formát	4x44
	Názov stavby:	INTERNÁT MLADOSŤ SPU BLOK 'D'	Profesia	Architektúra
			číslo zak.	
			Mierka:	Výkr.č.:
			1:100	4